

ENTRADA CàMPING LA MASIA

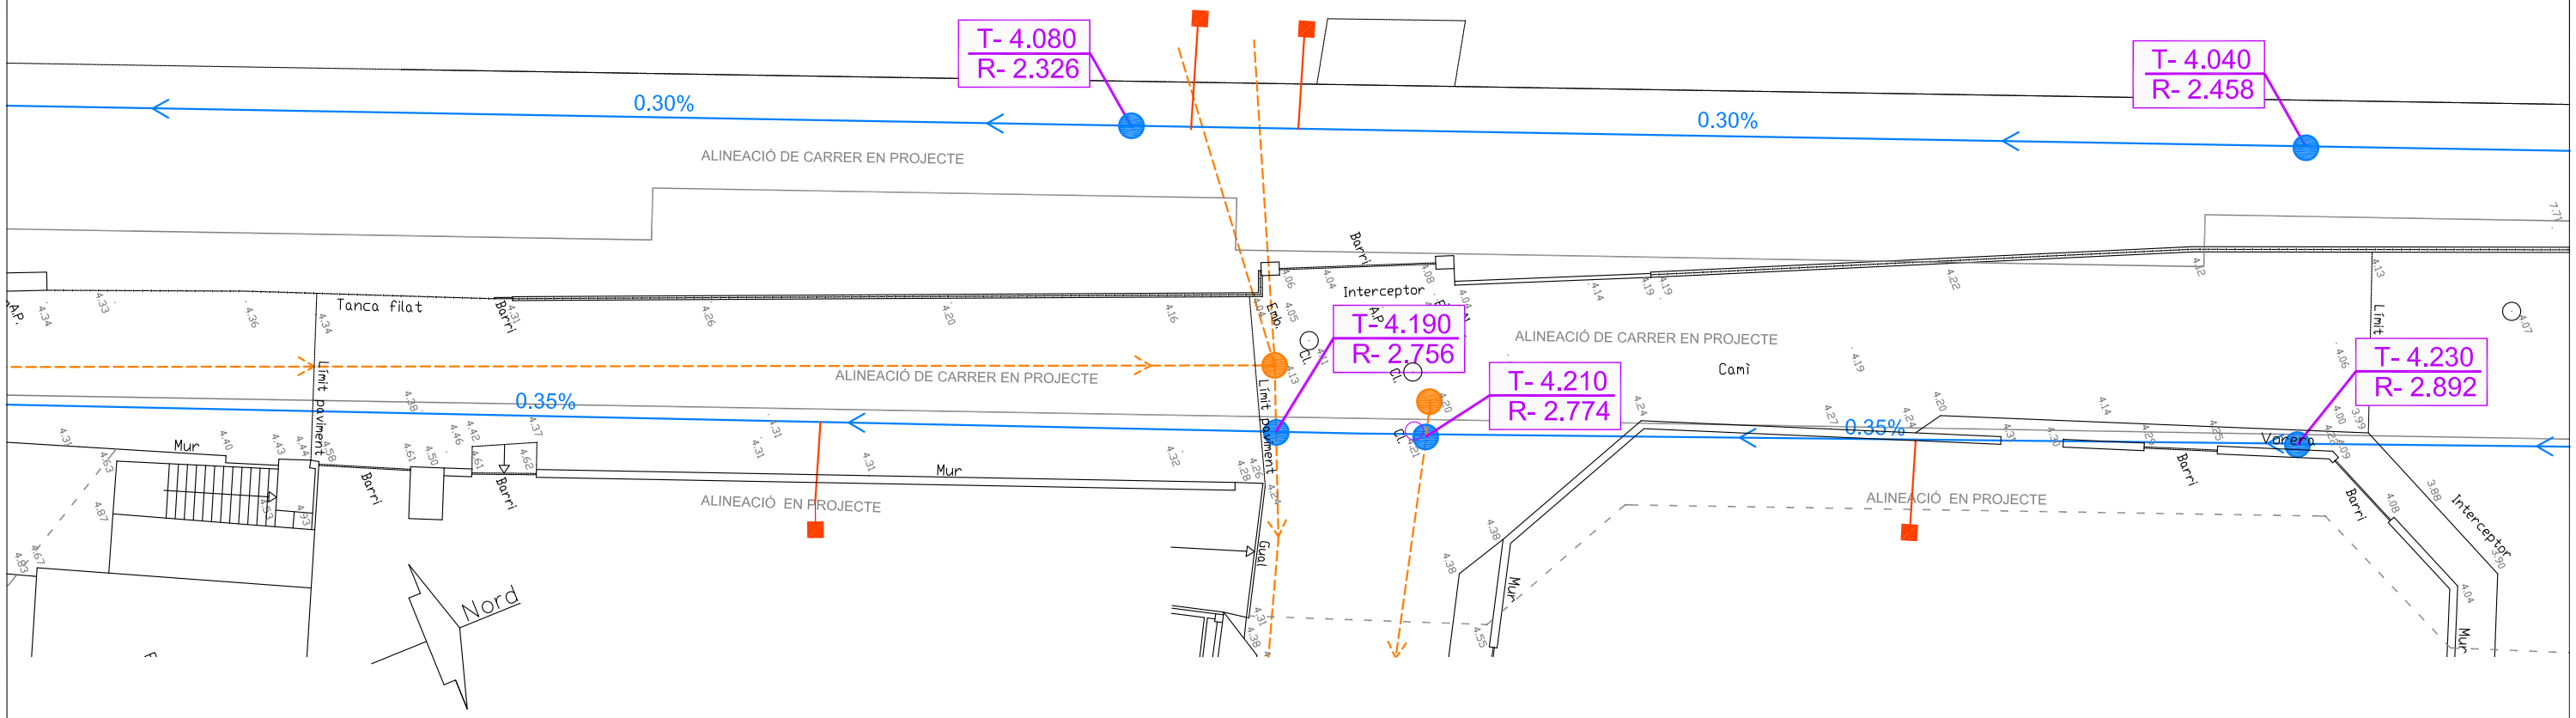

LLEGENDA

EXISTENT	EN PROJECTE
COL.LECTOR EXISTENT	COL.LECTOR DE PVC DE PARET COMPACTA DE COLOR TEULA DE Ø315mm SEGONS LA NORMA UNE 1456-1 AMB JUNTA DE 6 ATM.
COL.LECTOR EXISTENT A SUBSTITUIR	COL.LECTOR DE PVC PARET COMPACTA DE COLOR TEULA DE Ø200mm SEGONS LA NORMA UNE 1456-1
POU DE REGISTRE A ANUL.LAR	POU DE REGISTRE CIRCULAR DE Ø100 cm FORMAT AMB TOTXO DE GERO
	ESCOMESA
	xx COTA TERRENY / xx COTA RASANT

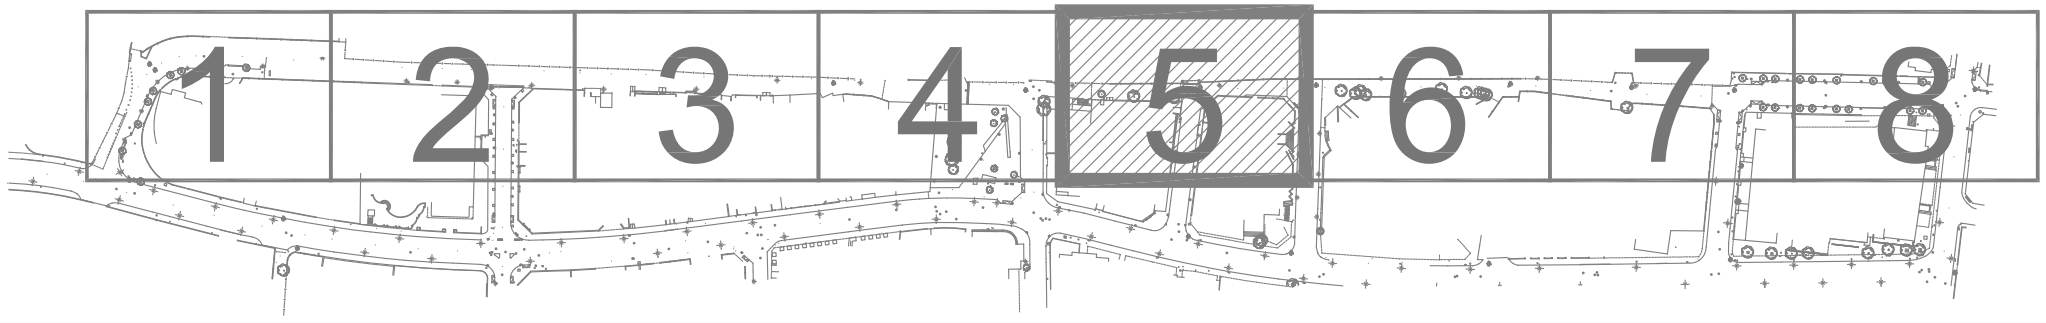

AJUNTAMENT DE BLANES

AIGÜES DE BLANES, S.A.

SERVEI TÈCNIC
AIGÜES DE BLANES, S.A.

FRANCESC HERAS I PERELLÓN
ENGINYER INDUSTRIAL

PROJECTE:
PROJECTE DE URBANITZACIÓ DEL CARRER COLOM I ENTORNS, DE LA VILA DE BLANES

ESCALA:
1/125 ORIGINAL DIN A1
1/250 REDUÏDA DIN A3
ESCALA GRÀFICA 0 2.5 5

PLÀNOL:
XARXA DE CLAVEGUERAM
PLANTA XARXA DE CLAVEGUERAM C/ COLOM

DATA: MARÇ-2011

Nº PLÀNOL: 10.1

Nº FITXER: 1617

FULL 5 DE 8