ENTRADA CàMPING S'ABANELL

T- 4.210
R- 2.846

T- 4.370
R- 3.000

T- 4.516
R- 3.342

T- 4.720
R- 3.522

0.30%

0.30%

0.30%

0.35%

0.35%

0.35%

ALINEACIÓ DE CARRER EN PROJECTE

Tanca filat

Tanca filat

Muret i tanca filat

Muret i tanca filat

ALINEACIÓ EN PROJECTE

ALINEACIÓ EN PROJECTE

ALINEACIÓ EN PROJECTE

Mur

Vorera

Gual

Vorera

Rampa

Gual

Límit paviment

Barri

Barri

Barri

Pi

Enb.


CARRER DE CRIST

Nord

ENTRADA CàMPING S'ABANELL

LLEGENDA

EXISTENT	EN PROJECTE
COL.LECTOR EXISTENT	COL.LECTOR DE PVC DE PARET COMPACTA DE COLOR TEULA DE Ø315mm SEGONS LA NORMA UNE 1456-1 AMB JUNTA DE 6 ATM.
COL.LECTOR EXISTENT A SUBSTITUIR	COL.LECTOR DE PVC PARET COMPACTA DE COLOR TEULA DE Ø200mm SEGONS LA NORMA UNE 1456-1
POU DE REGISTRE A ANUL.LAR	POU DE REGISTRE CIRCULAR DE Ø100 cm FORMAT AMB TOTXO DE GERO
	ESCOMESA
	xx COTA TERRENY / xx COTA RASANT

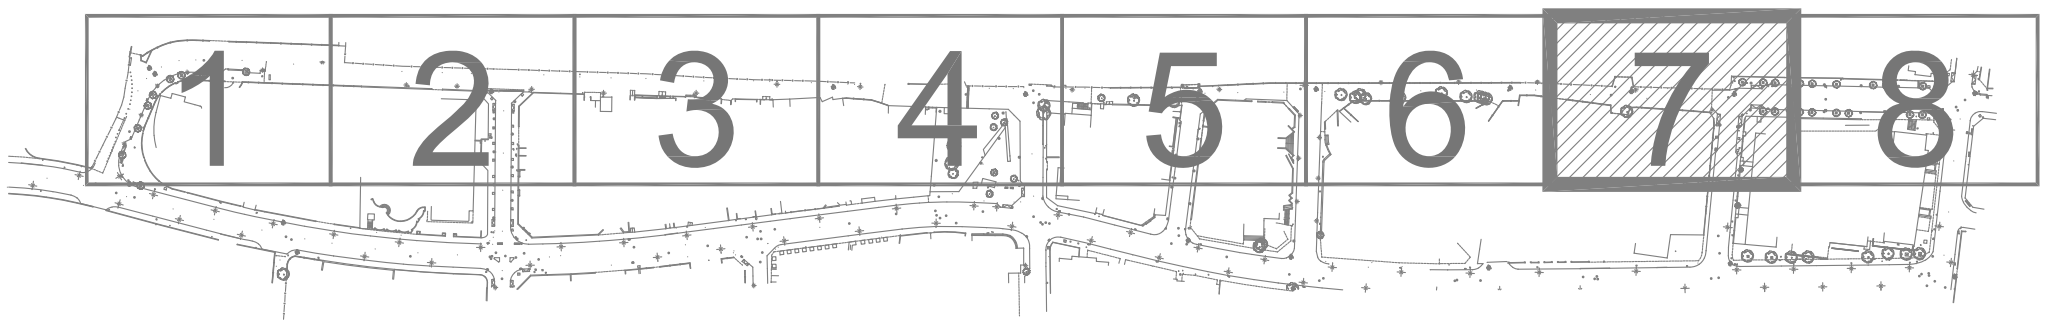

AJUNTAMENT DE BLANES

AIGÜES DE BLANES, S.A.

SERVEI TÈCNIC
AIGÜES DE BLANES, S.A.

FRANCESC HERAS I PERELLÓN
ENGINYER INDUSTRIAL

PROJECTE:
PROJECTE DE URBANITZACIÓ DEL CARRER COLOM I ENTORNS, DE LA VILA DE BLANES

ESCALA:
1/125 ORIGINAL DIN A1
1/250 REDUÏDA DIN A3
ESCALA GRÁFICA 0 2.5 5

PLÀNOL:
XARXA DE CLAVEGUERAM
PLANTA XARXA DE CLAVEGUERAM C/ COLOM

DATA: MARÇ-2011

Nº PLÀNOL: 10.1

Nº FITXER: 1617

FULL 7 DE 8