
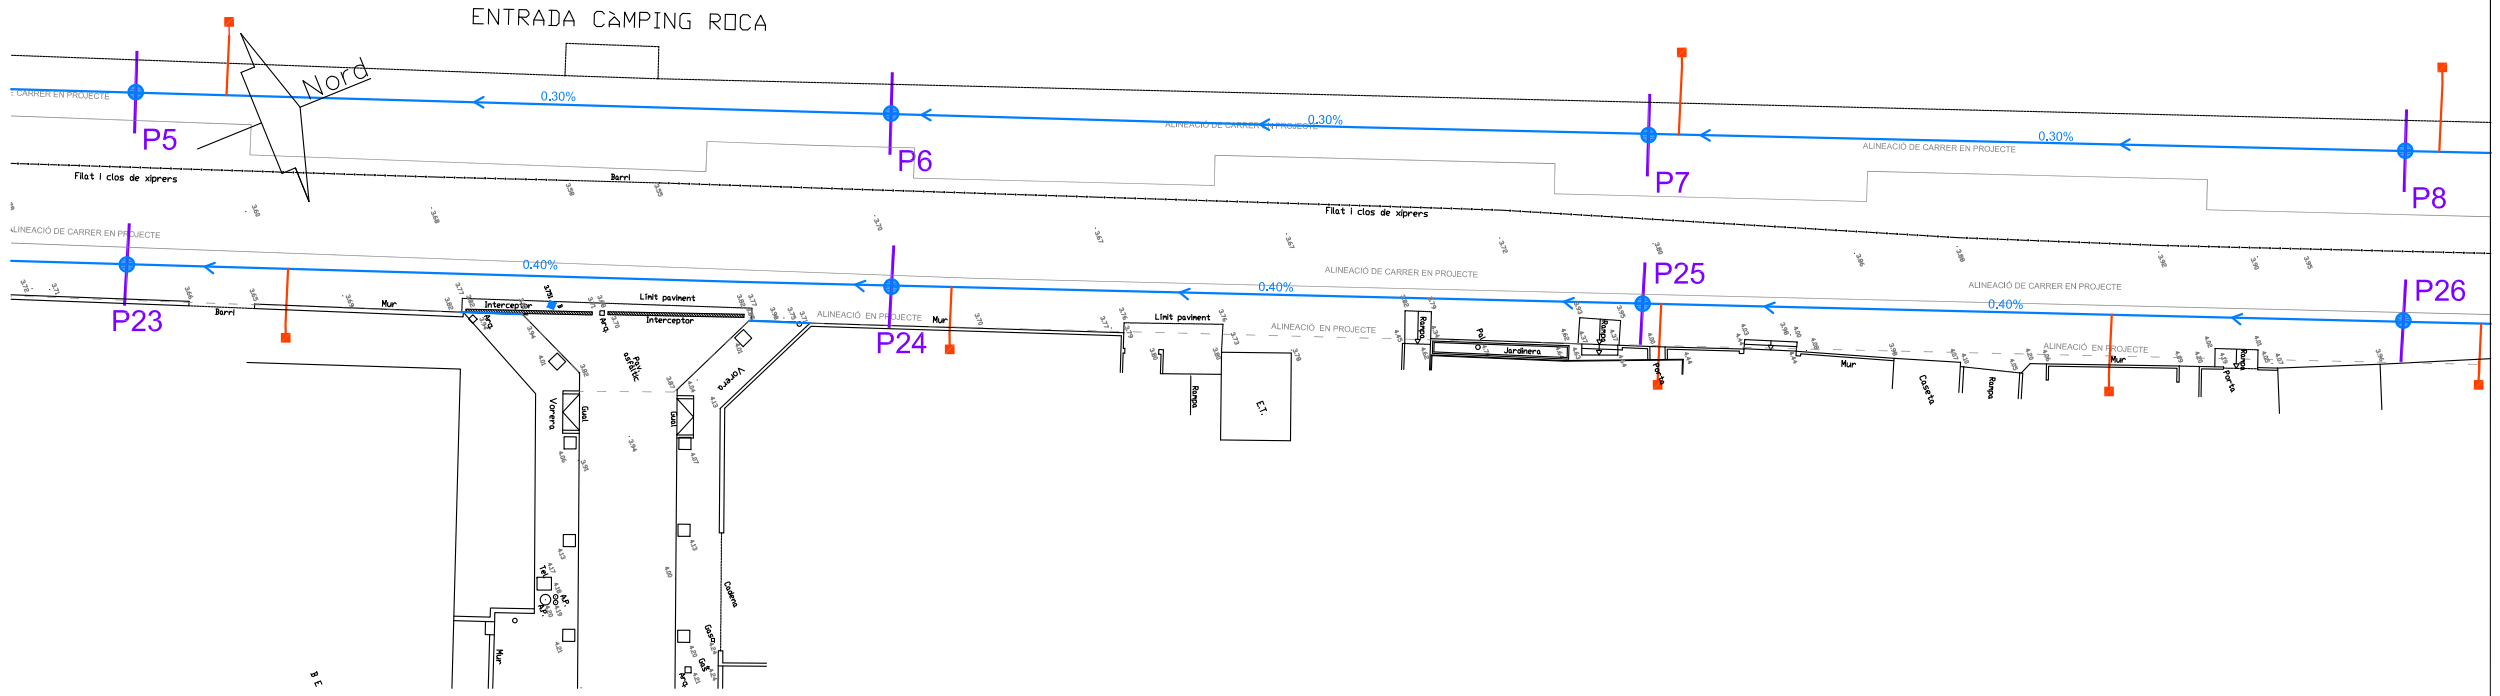


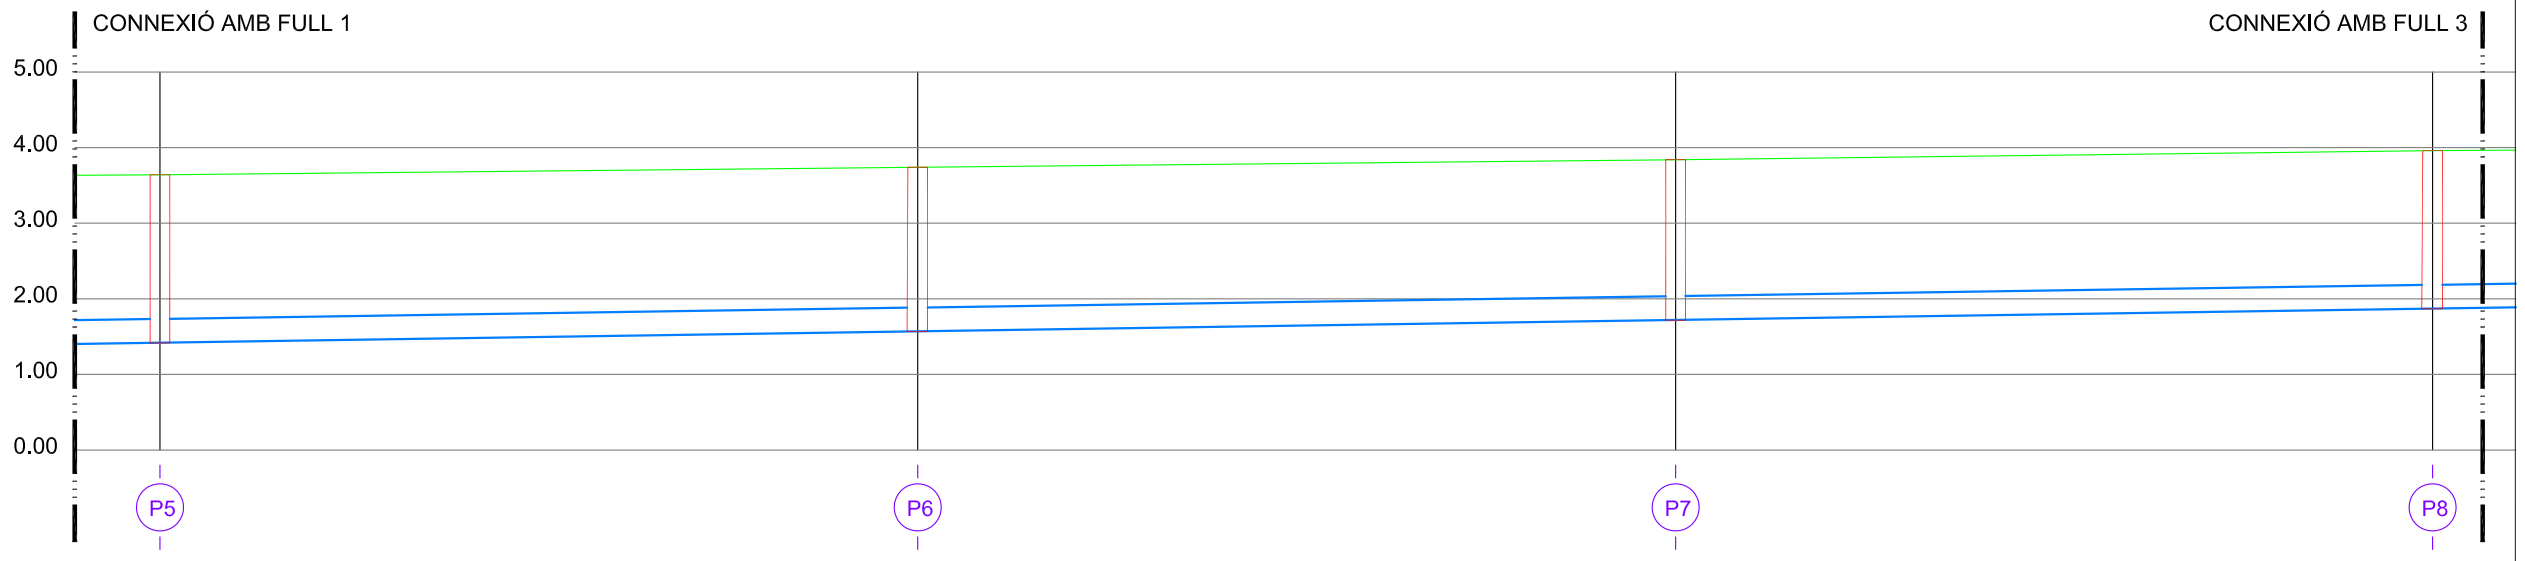

COTES	ROJA	2.320	2.270	2.220	2.190
	TERRENY	3.640	3.740	3.840	3.960
	RASANT	1.420	1.570	1.720	1.870
DISTÀNCIES	ORIGEN	164.88	215.00	265.13	315.20
	PARCIALS	50.12	50.12	50.13	50.07

PENDENT	0.30%
TIPUS CANONADA	COL.LECTOR DE PVC DE PARET COMPACTE COLOR TEULA Ø 315

AJUNTAMENT DE BLANES

AIGÜES DE BLANES, S.A.

SERVEI TÈCNIC
AIGÜES DE BLANES, S.A.

FRANCESC HERAS I PERELLÓN
ENGINYER INDUSTRIAL

PROJECTE:
PROJECTE DE URBANITZACIÓ DEL CARRER COLOM I ENTORNS, DE LA VILA DE BLANES

ESCALA:
V-1/50 ORIGINAL DIN A1
V-1/100 REDUÏDA DIN A3
H-1/250 ORIGINAL DIN A1
H-1/500 REDUÏDA DIN A3
ESCALA GRÀFICA 0 5 10

PLÀNOL:
XARXA CLAVEGUERAM
PERFIL LONGITUDINAL COL.LECTOR C/COLOM
COL.LECTOR 1

DATA: MARÇ-2011

Nº FITXER: 1617

Nº PLÀNOL: 10.3.1

FULL 2 DE 5