
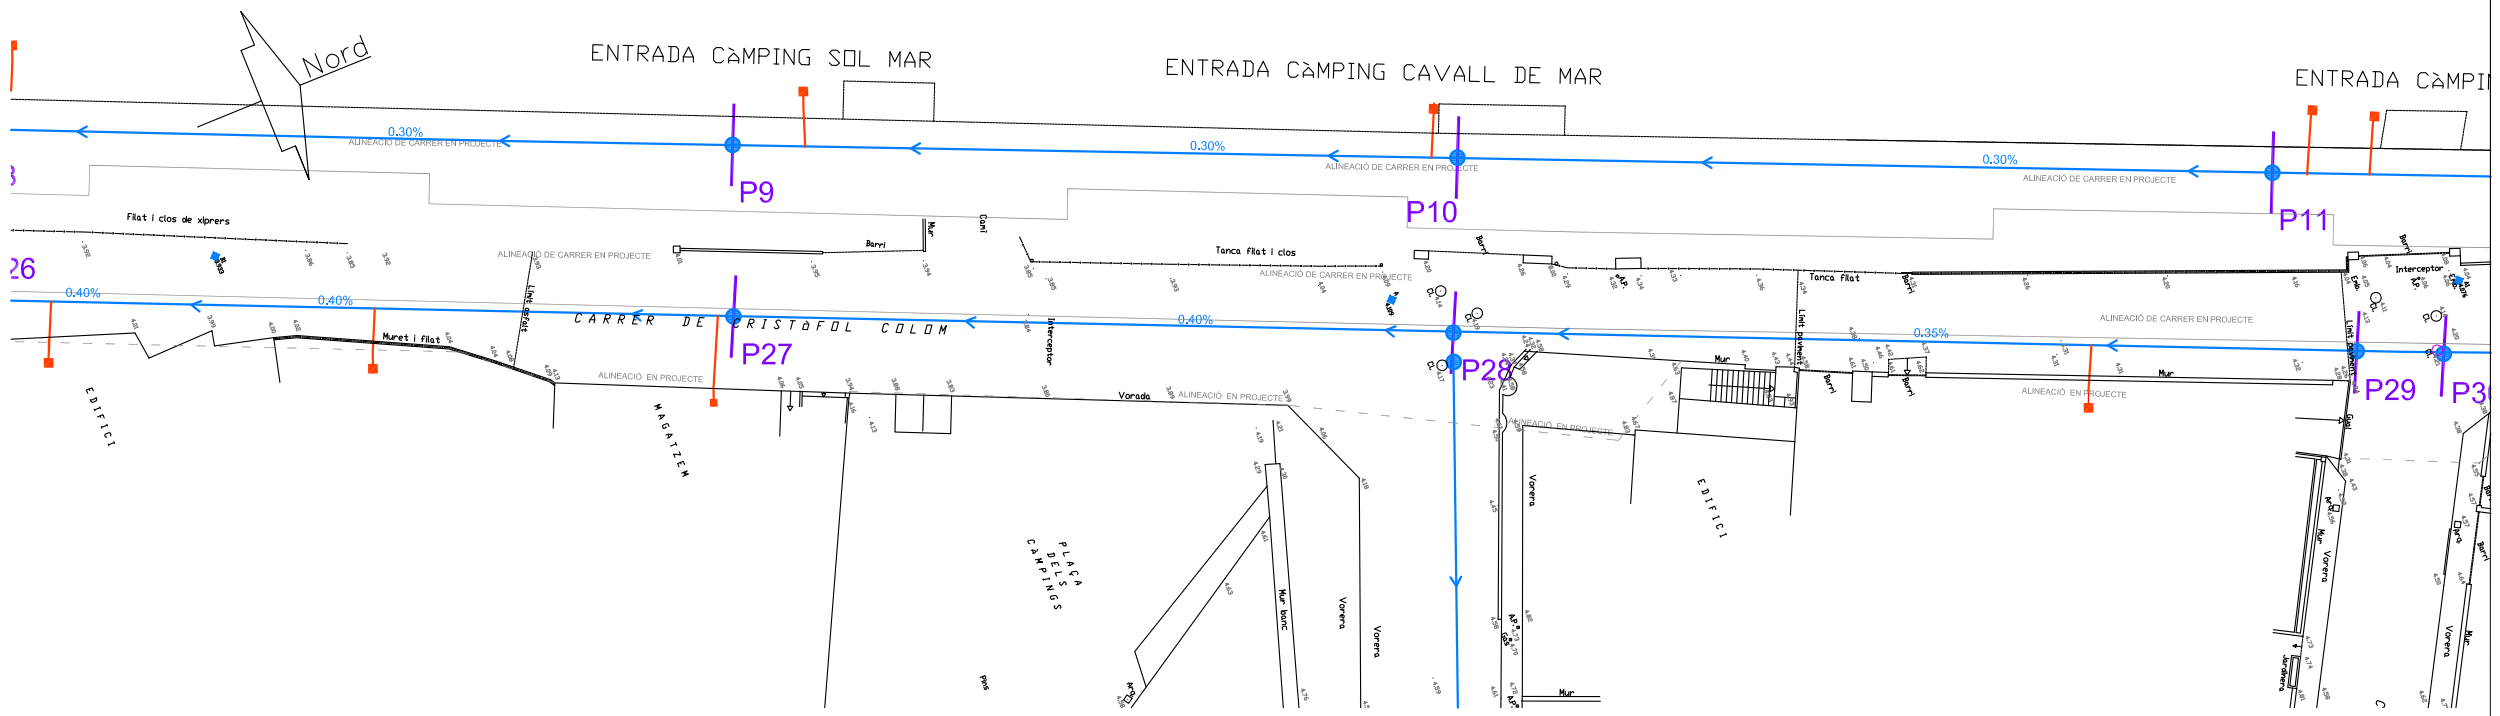


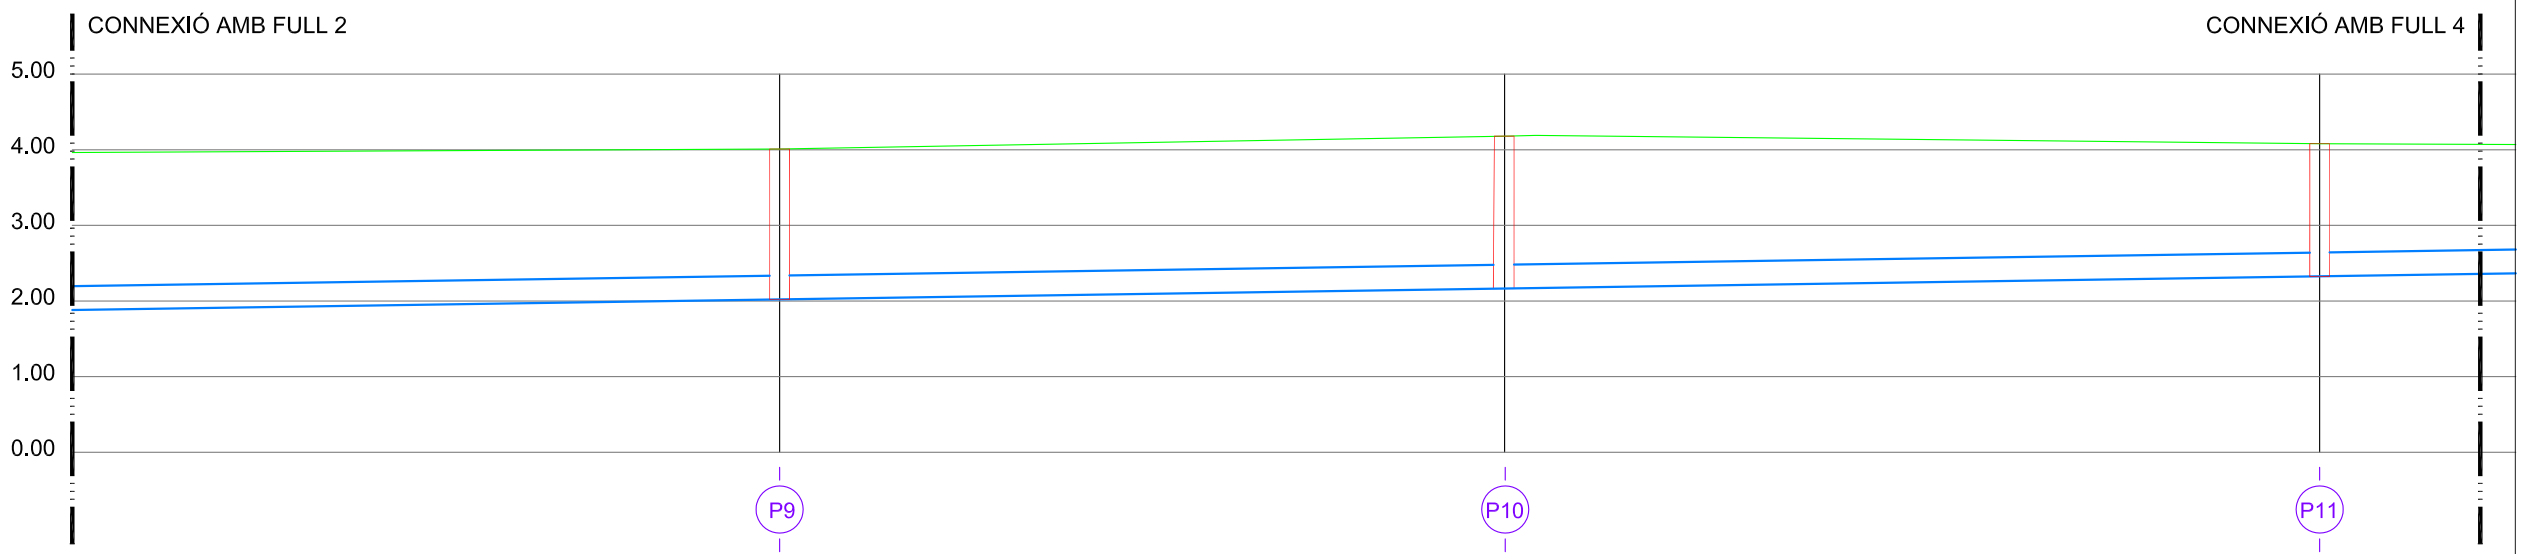

COTES	ROJA	2.090	2.120	1.854
	TERRENY	4.010	4.180	4.080
	RASANT	2.020	2.160	2.326
DISTÀNCIES	ORIGEN	365.30	413.26	467.17
	PARCIALS	50.10	47.96	53.91

PENDENT	0.30%
TIPUS CANONADA	COL.LECTOR DE PVC DE PARET COMPACTE COLOR TEULA Ø 315

AJUNTAMENT DE BLANES

AIGÜES DE BLANES, S.A.

SERVEI TÈCNIC
AIGÜES DE BLANES, S.A.

FRANCESC HERAS I PERELLÓN
ENGINYER INDUSTRIAL

PROJECTE:
PROJECTE DE URBANITZACIÓ DEL CARRER COLOM I ENTORNS, DE LA VILA DE BLANES

ESCALA:
V-1/50 ORIGINAL DIN A1
V-1/100 REDUÏDA DIN A3
H-1/250 ORIGINAL DIN A1
H-1/500 REDUÏDA DIN A3
ESCALA GRÀFICA 0 5 10

PLÀNOL:
XARXA CLAVEGUERAM
PERFIL LONGITUDINAL COL.LECTOR C/COLOM
COL.LECTOR 1

DATA: MARÇ-2011
Nº PLÀNOL: 10.3.1
Nº FITXER: 1617
FULL 3 DE 5