
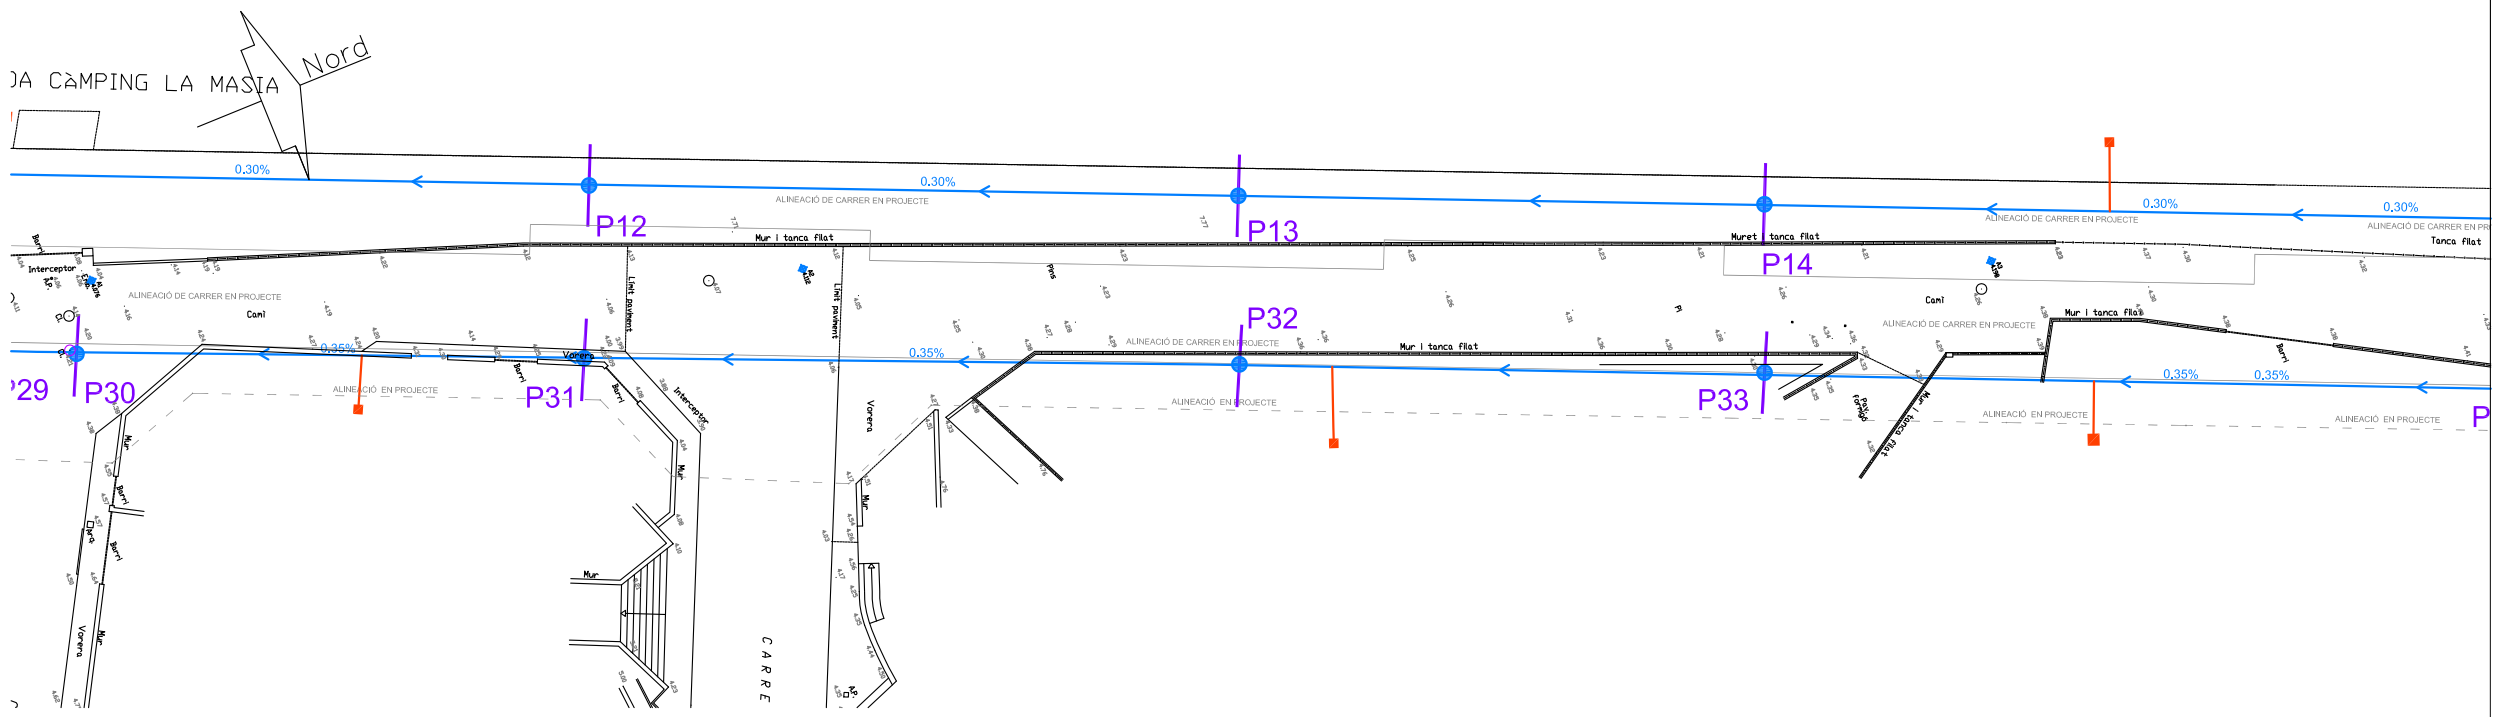


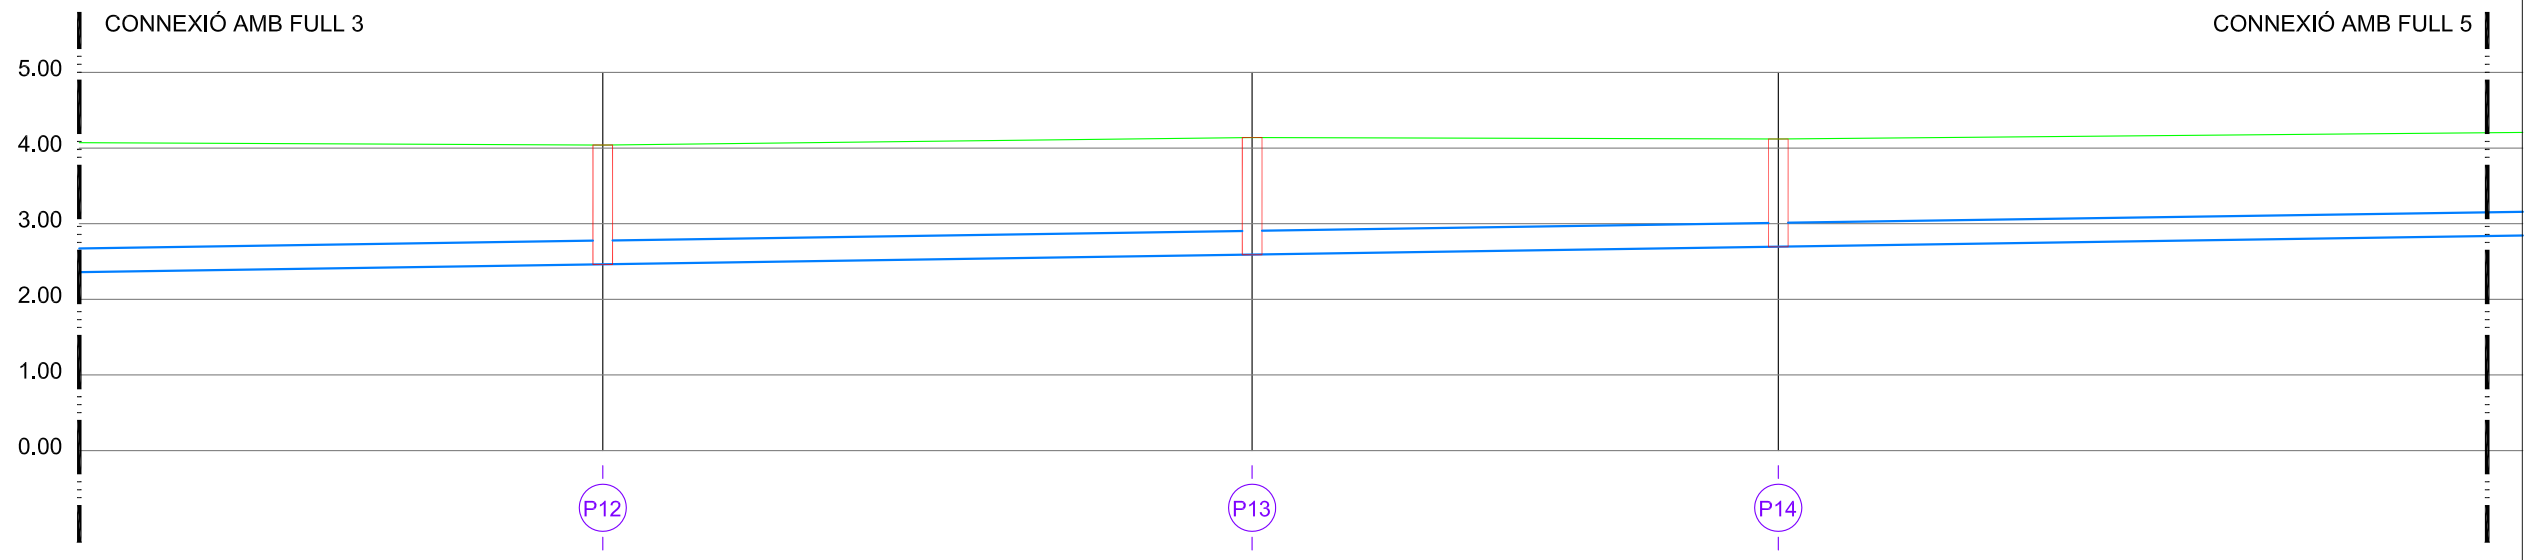

COTES	ROJA	1.682	1.652	2.723
	TERRENY	4.040	4.140	4.120
	RASANT	2.458	2.588	1.528
DISTÀNCIES	ORIGEN	512.42	555.37	590.17
	PARCIALS	45.25	42.95	34.80

PENDENT	0.30%
TIPUS CANONADA	COL.LECTOR DE PVC DE PARET COMPACTE COLOR TEULA Ø 315

AJUNTAMENT DE BLANES

AIGÜES DE BLANES, S.A.

SERVEI TÈCNIC
AIGÜES DE BLANES, S.A.

FRANCESC HERAS I PERELLÓN
ENGINYER INDUSTRIAL

PROJECTE:
PROJECTE DE URBANITZACIÓ DEL CARRER COLOM I ENTORNS, DE LA VILA DE BLANES

ESCALA:
V-1/50 ORIGINAL DIN A1
V-1/100 REDUÏDA DIN A3
H-1/250 ORIGINAL DIN A1
H-1/500 REDUÏDA DIN A3
ESCALA GRÀFICA 0 5 10

PLÀNOL:
XARXA CLAVEGUERAM
PERFIL LONGITUDINAL COL.LECTOR C/COLOM
COL.LECTOR 1

DATA: MARÇ-2011

Nº PLÀNOL: 10.3.1

Nº FITXER: 1617

FULL 4 DE 5