
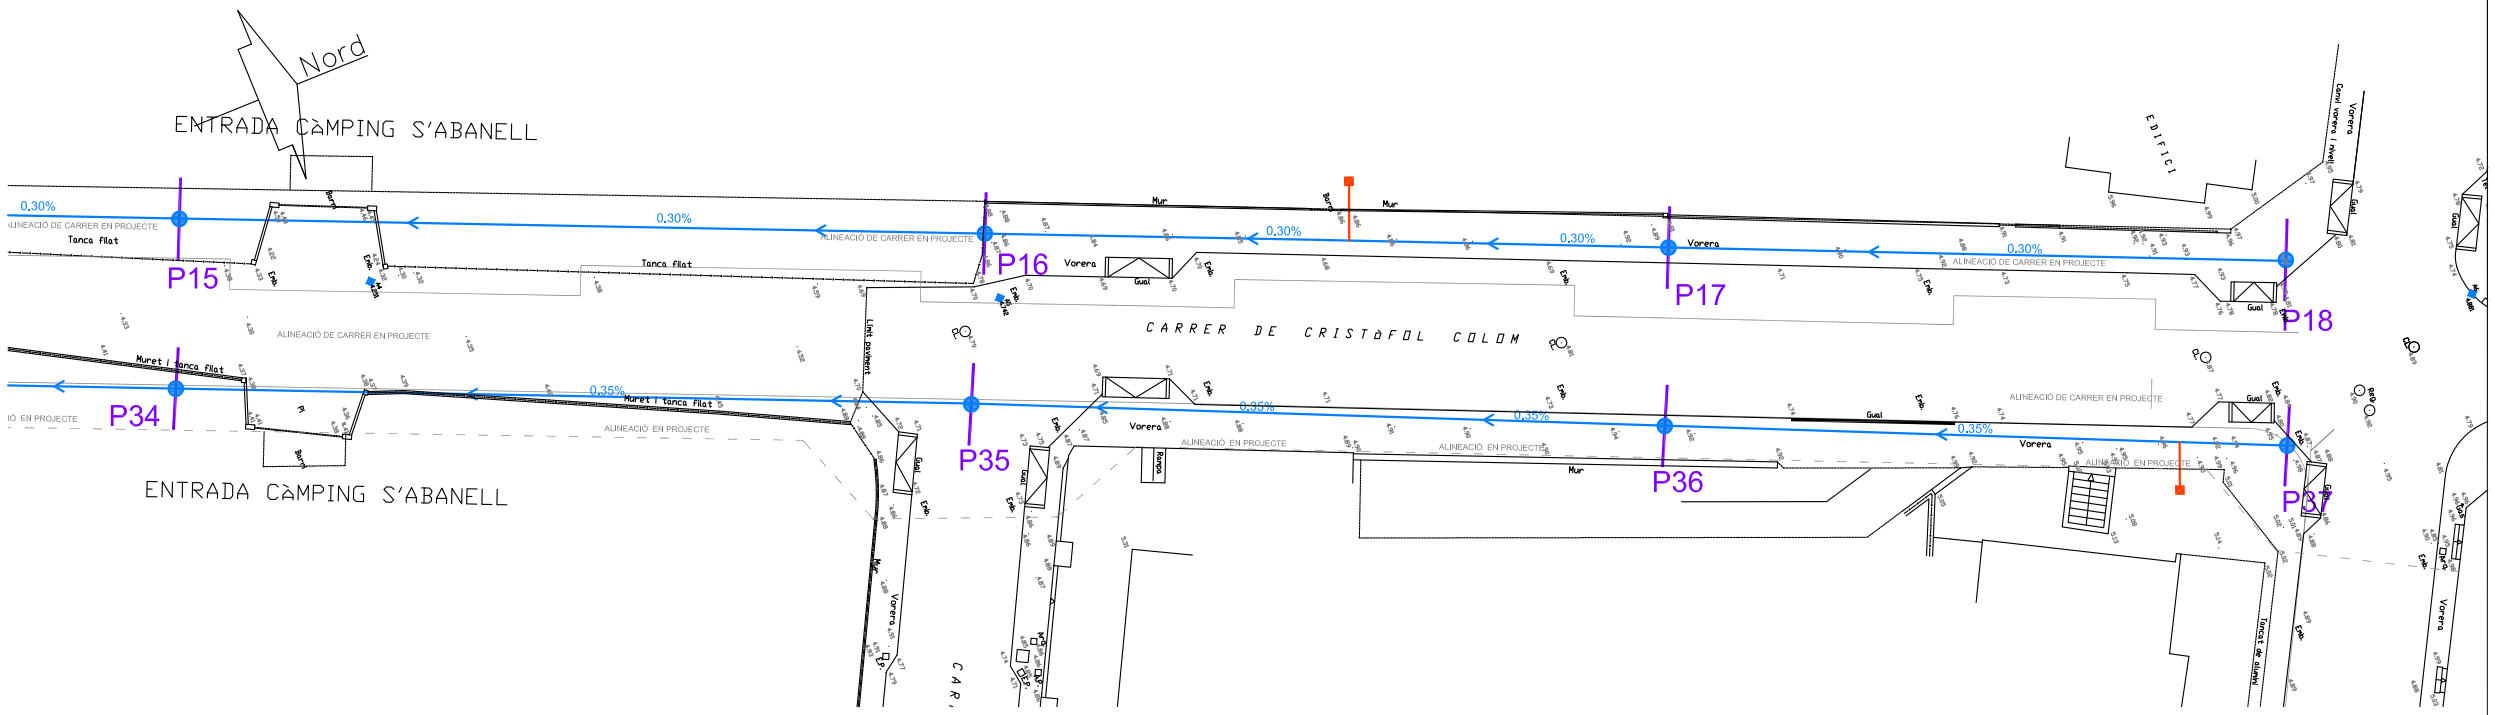


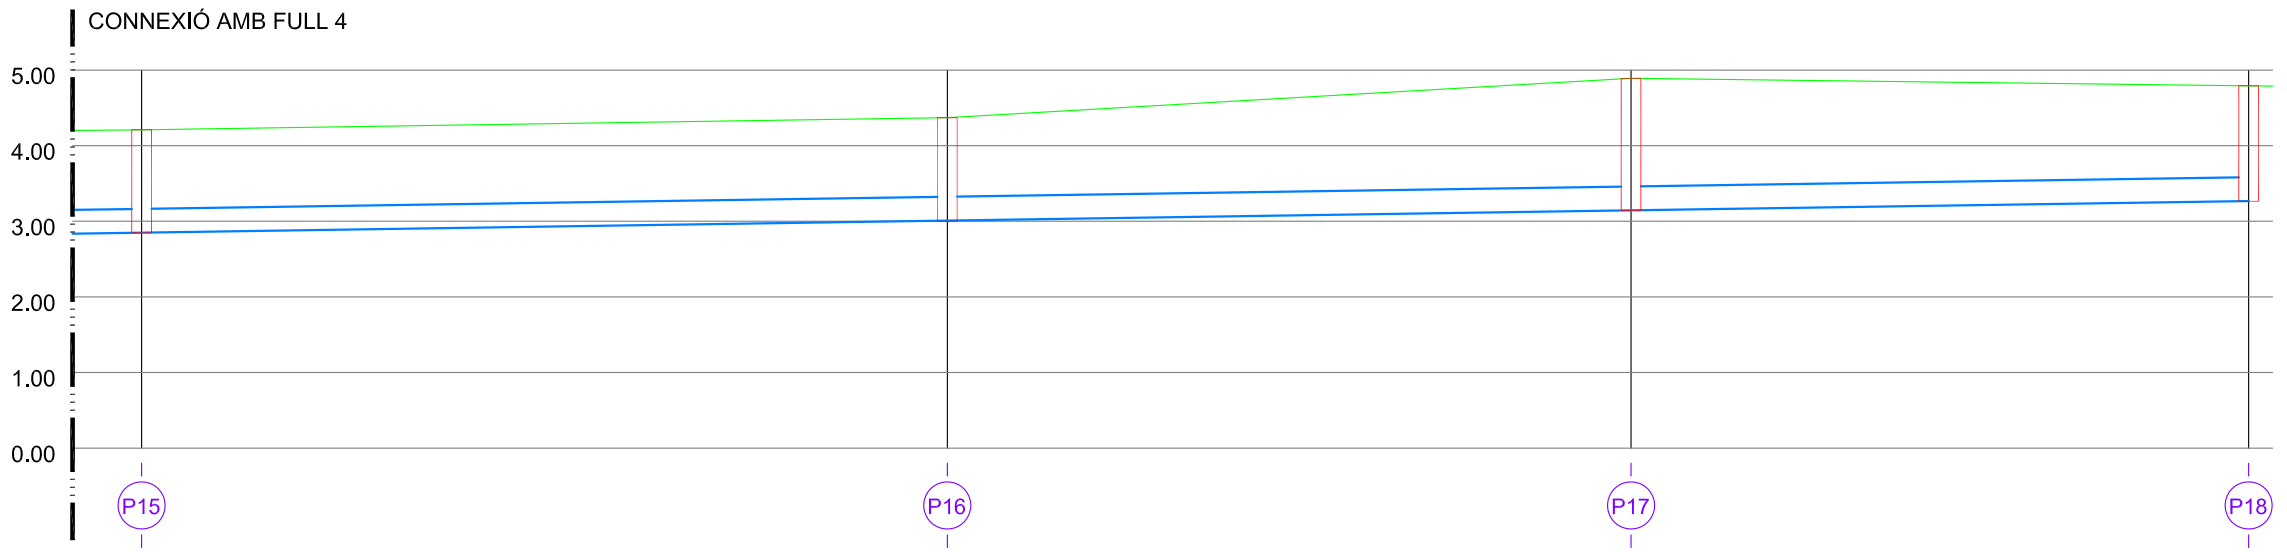

COTES	ROJA	1.464	1.470	1.848	1.606
	TERRENY	4.210	4.370	4.890	4.770
	RASANT	2.846	3.000	3.142	3.264
DISTÀNCIES	ORIGEN	641.63	694.92	740.15	781.00
	PARCIALS	51.46	53.29	45.23	40.85

PENDENT	0.30%
TIPUS CANONADA	COL.LECTOR DE PVC DE PARET COMPACTE COLOR TEULA Ø 315

AJUNTAMENT DE BLANES

AIGÜES DE BLANES, S.A.

SERVEI TÈCNIC
AIGÜES DE BLANES, S.A.

FRANCESC HERAS I PERELLÓN
ENGINYER INDUSTRIAL

PROJECTE:
PROJECTE DE URBANITZACIÓ DEL CARRER COLOM I ENTORNS, DE LA VILA DE BLANES

ESCALA:
V-1/50 ORIGINAL DIN A1
V-1/100 REDUÏDA DIN A3
H-1/250 ORIGINAL DIN A1
H-1/500 REDUÏDA DIN A3
ESCALA GRÀFICA 0 5 10

PLÀNOL:
XARXA CLAVEGUERAM
PERFIL LONGITUDINAL COL.LECTOR C/COLOM
COL.LECTOR 1

DATA: MARÇ-2011
Nº PLÀNOL: 10.3.1
Nº FITXER: 1617
FULL 5 DE 5