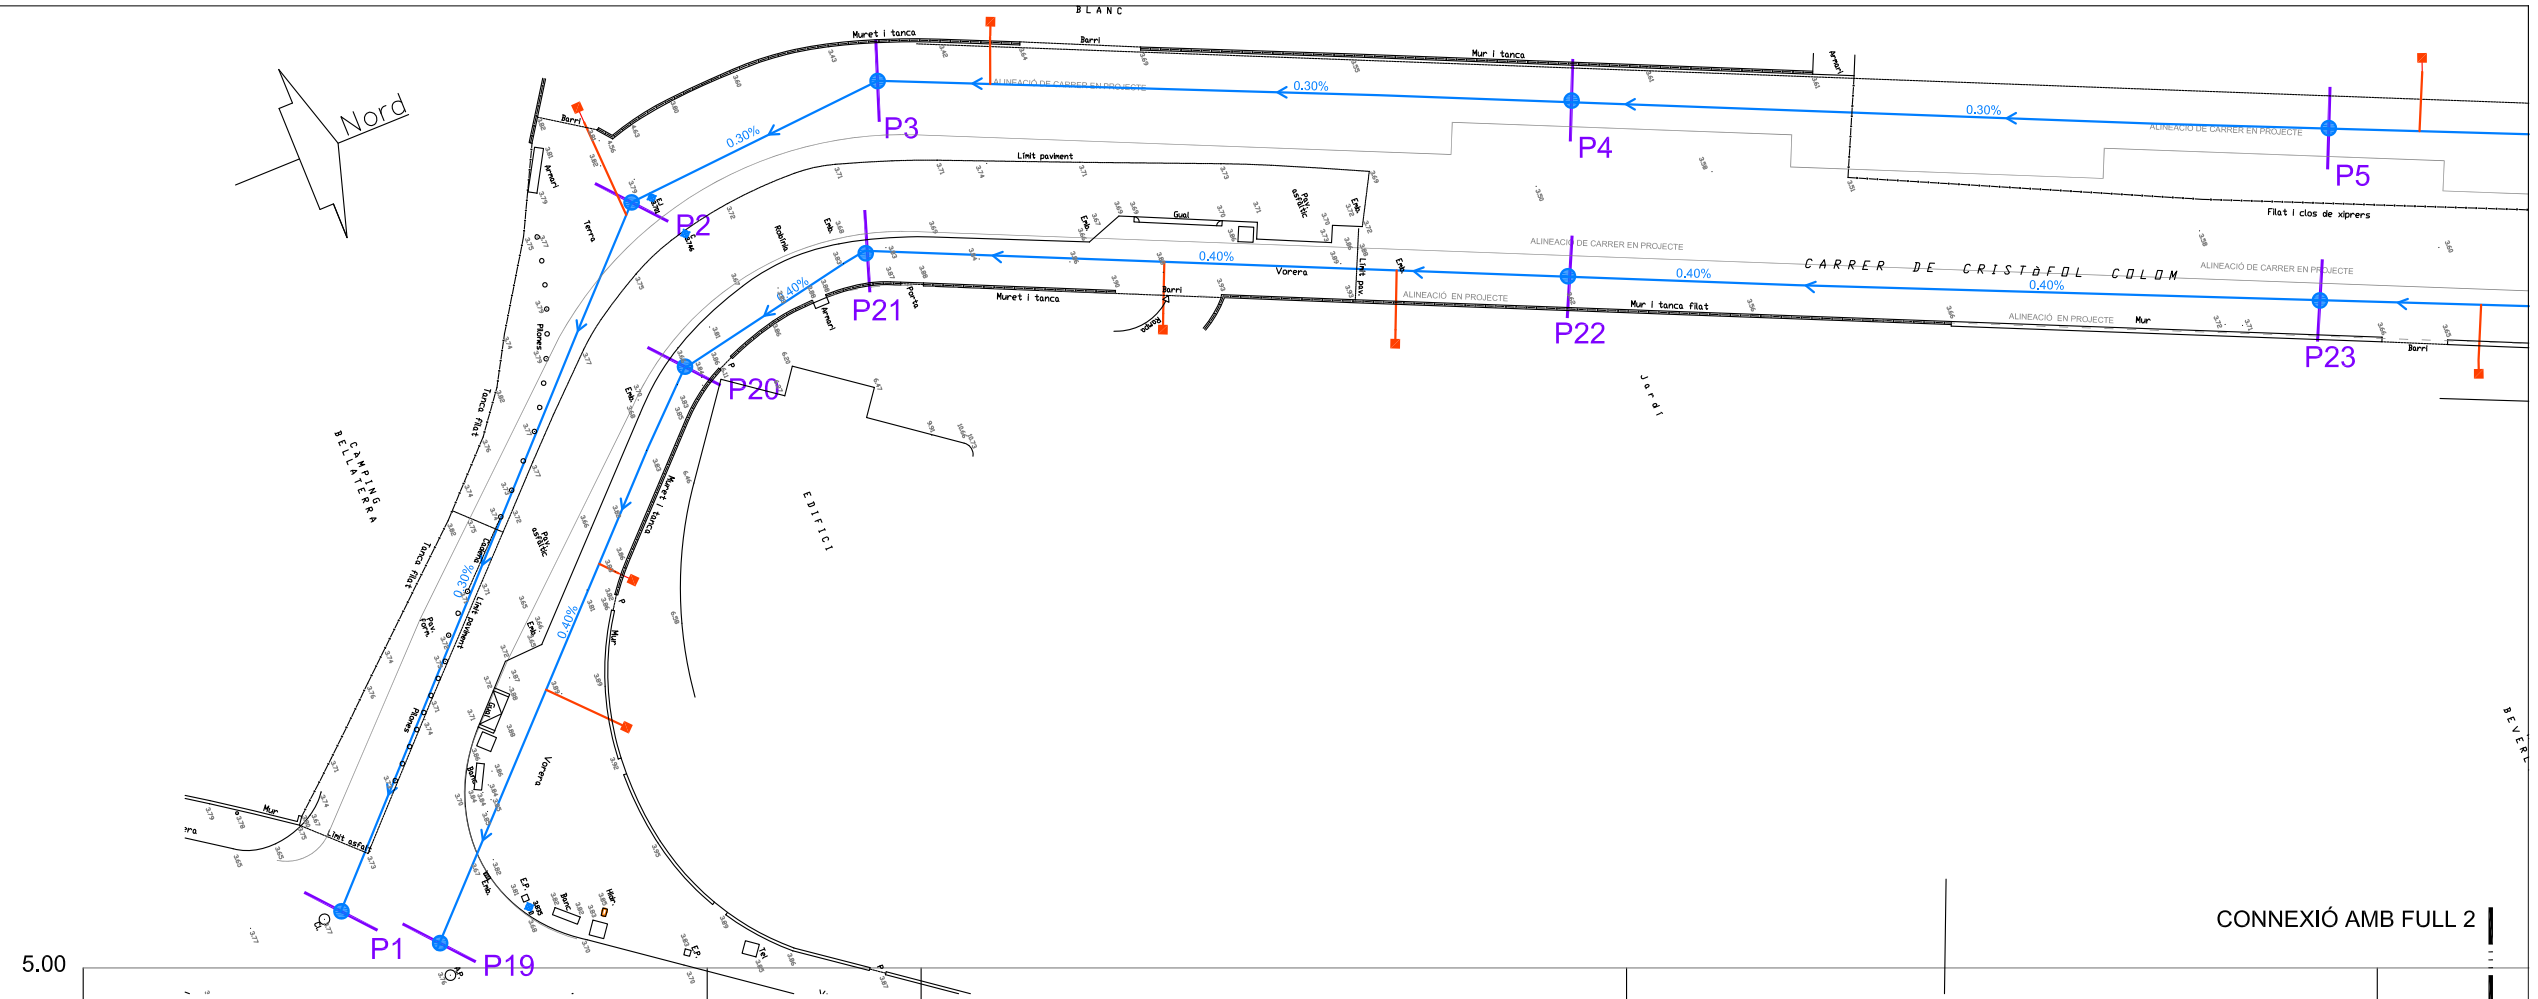


COTES	ROJA	2.930	2.850	2.784	2.382	2.240
	TERRENY	3.760	3.840	3.830	3.620	3.680
	RASANT	0.930	1.090	1.146	1.338	1.540
DISTÀNCIES	ORIGEN	0.000	41.28	55.43	102.09	151.74
	PARCIALS	0.000	41.28	14.15	46.66	49.65

PENDENT	0.40%
TIPUS CANONADA	COL.LECTOR DE PVC DE PARET COMPACTE COLOR TEULA Ø 315

AJUNTAMENT DE BLANES

AIGÜES DE BLANES, S.A.

SERVEI TÈCNIC
AIGÜES DE BLANES, S.A.

FRANCESC HERAS I PERELLÓN
ENGINYER INDUSTRIAL

PROJECTE:
PROJECTE DE URBANITZACIÓ DEL CARRER COLOM I ENTORNS, DE LA VILA DE BLANES

ESCALA:
V-1/50 ORIGINAL DIN A1
V-1/100 REDUÏDA DIN A3
H-1/250 ORIGINAL DIN A1
H-1/500 REDUÏDA DIN A3
ESCALA GRÀFICA 0 5 10

PLÀNOL:
XARXA CLAVEGUERAM
PERFIL LONGITUDINAL COL.LECTOR C/COLOM
COL.LECTOR 2

DATA: MARÇ-2011
Nº FITXER: 1617
Nº PLÀNOL: 10.3.2
FULL 1 DE 5