
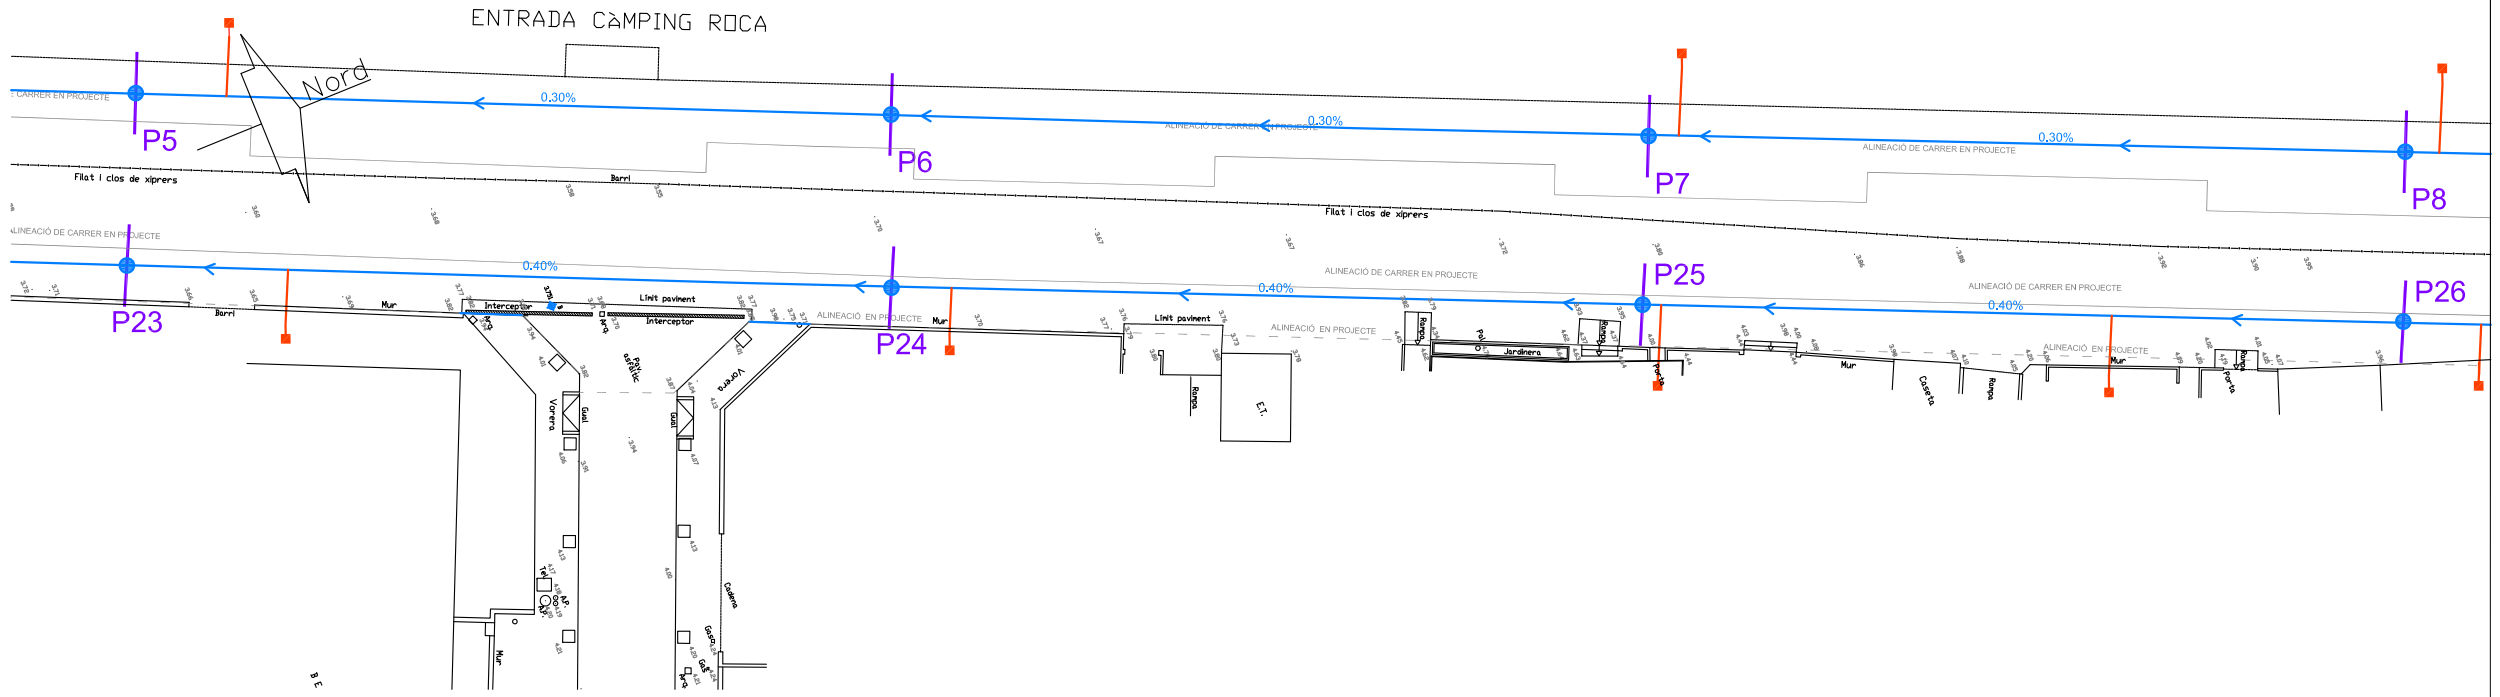


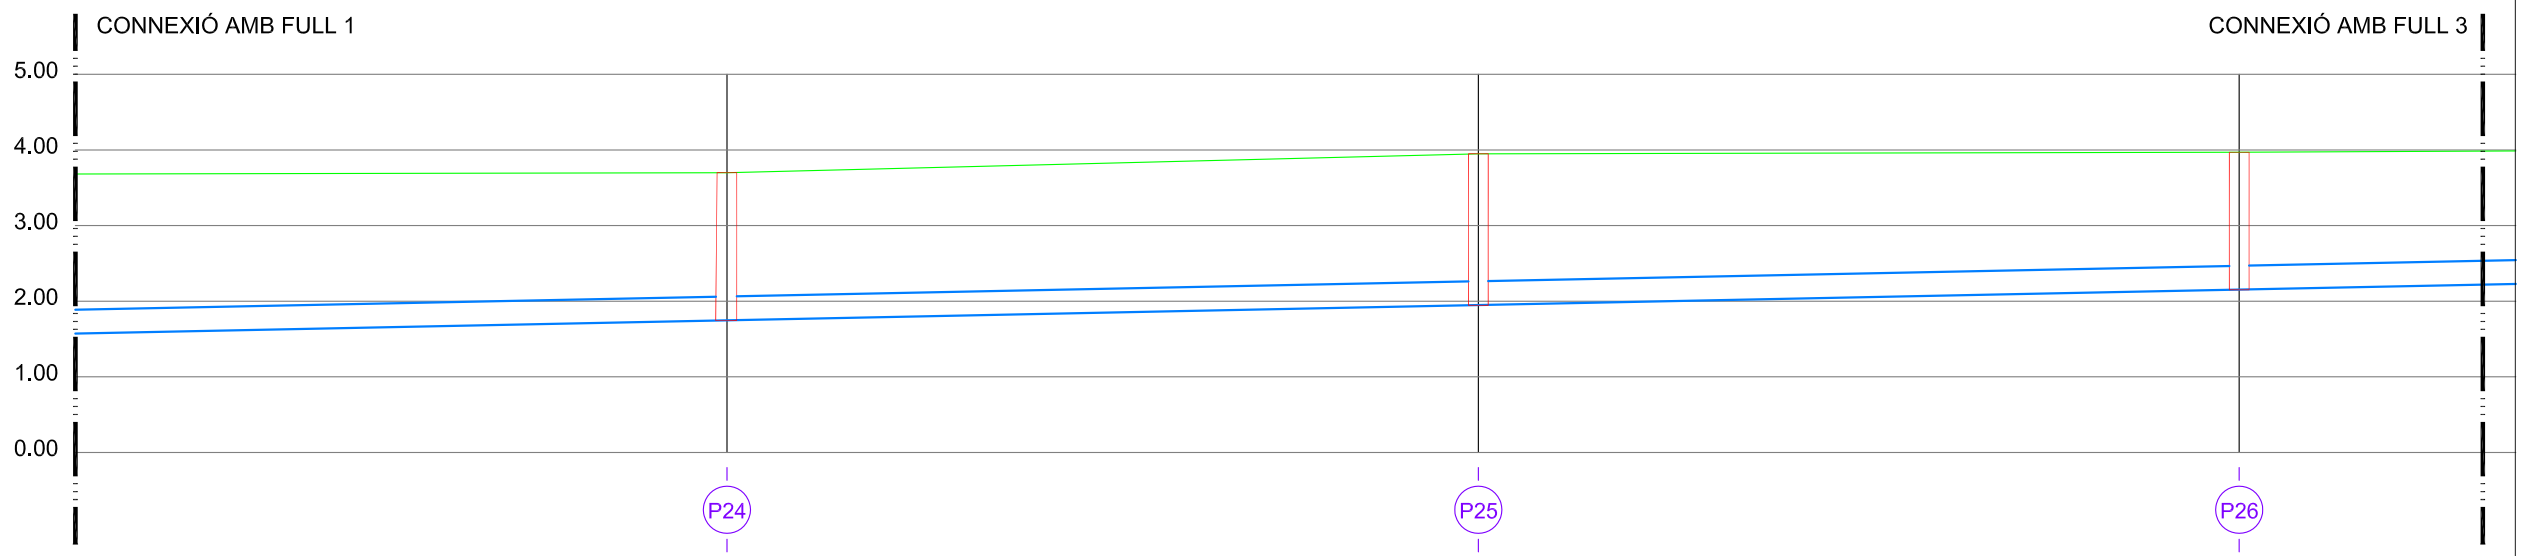

COTES	ROJA	2.054	2.104	1.918
	TERRENY	3.700	3.950	3.970
	RASANT	1.746	1.946	2.152
DISTÀNCIES	ORIGEN	202.34	252.04	302.37
	PARCIALS	50.60	49.70	50.33

PENDENT	0.40%
TIPUS CANONADA	COL.LECTOR DE PVC DE PARET COMPACTE COLOR TEULA Ø 315

AJUNTAMENT DE BLANES

AIGÜES DE BLANES, S.A.

SERVEI TÈCNIC
AIGÜES DE BLANES, S.A.

FRANCESC HERAS I PERELLÓN
ENGINYER INDUSTRIAL

PROJECTE:
PROJECTE DE URBANITZACIÓ DEL CARRER COLOM I ENTORNS, DE LA VILA DE BLANES

ESCALA:
V-1/50 ORIGINAL DIN A1
V-1/100 REDUÏDA DIN A3
H-1/250 ORIGINAL DIN A1
H-1/500 REDUÏDA DIN A3
ESCALA GRÀFICA 0 5 10

PLÀNOL:
XARXA CLAVEGUERAM
PERFIL LONGITUDINAL COL.LECTOR C/COLOM
COL.LECTOR 2

DATA: MARÇ-2011
Nº PLÀNOL: 10.3.2
Nº FITXER: 1617
FULL 2 DE 5