
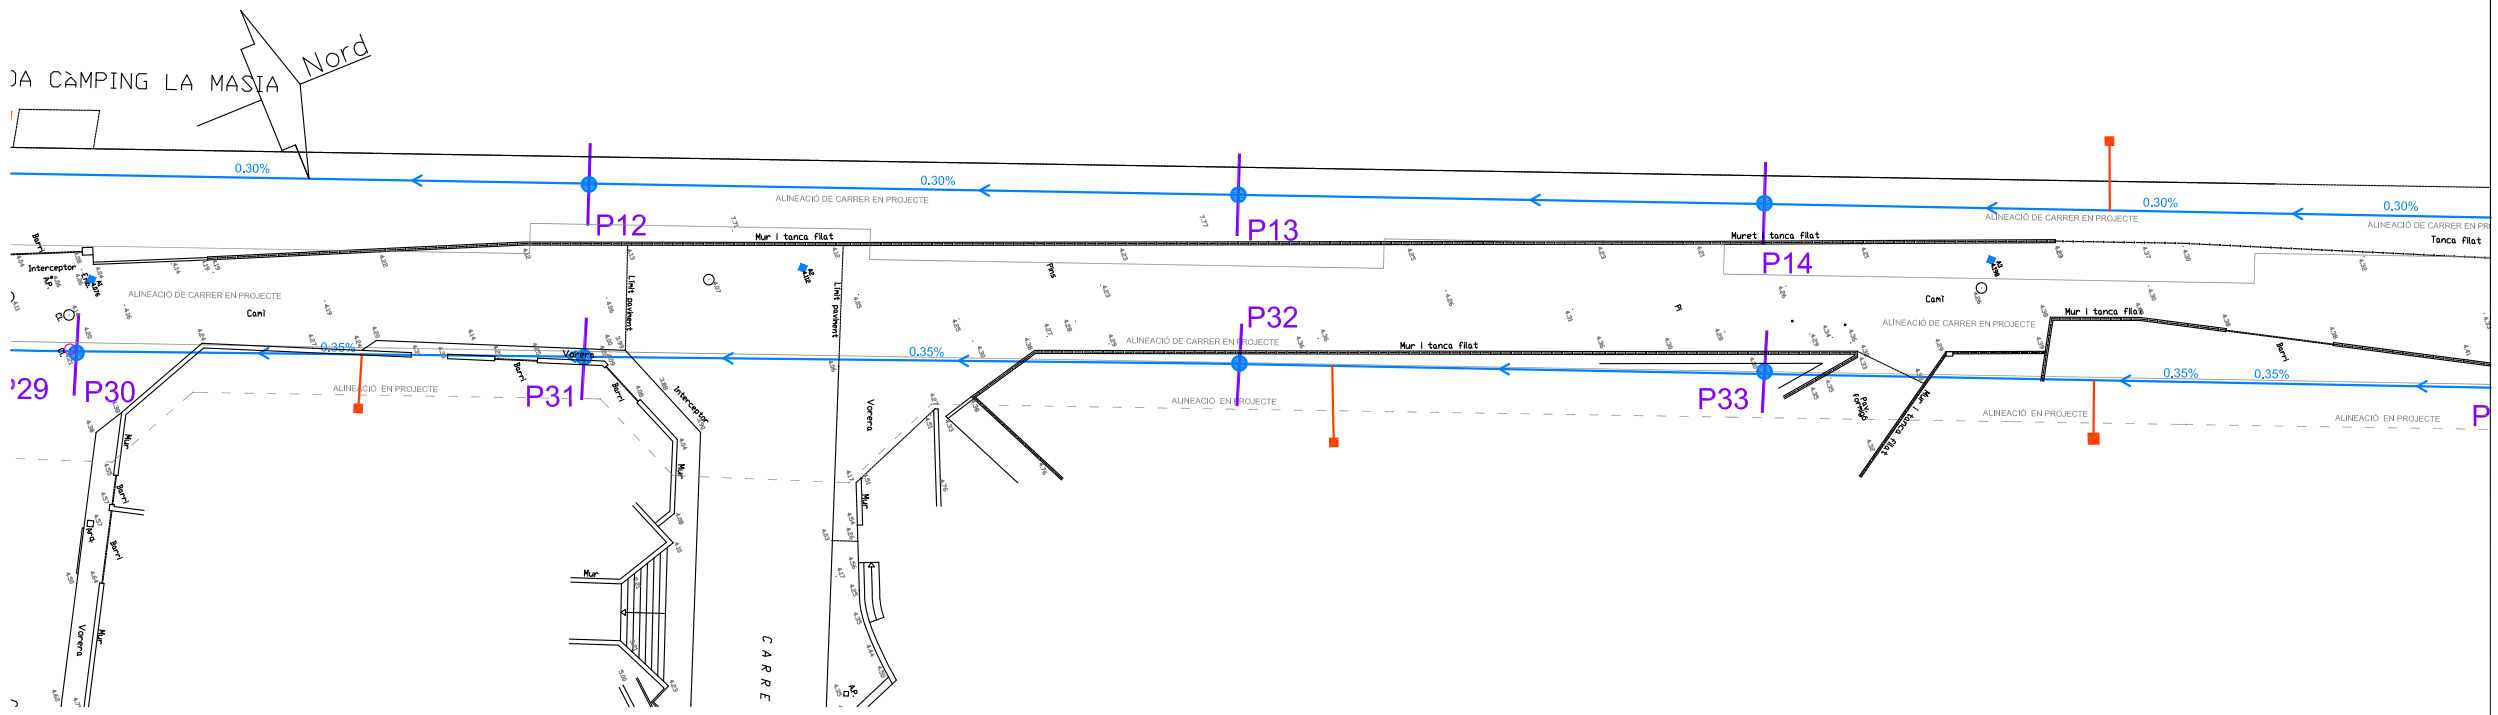


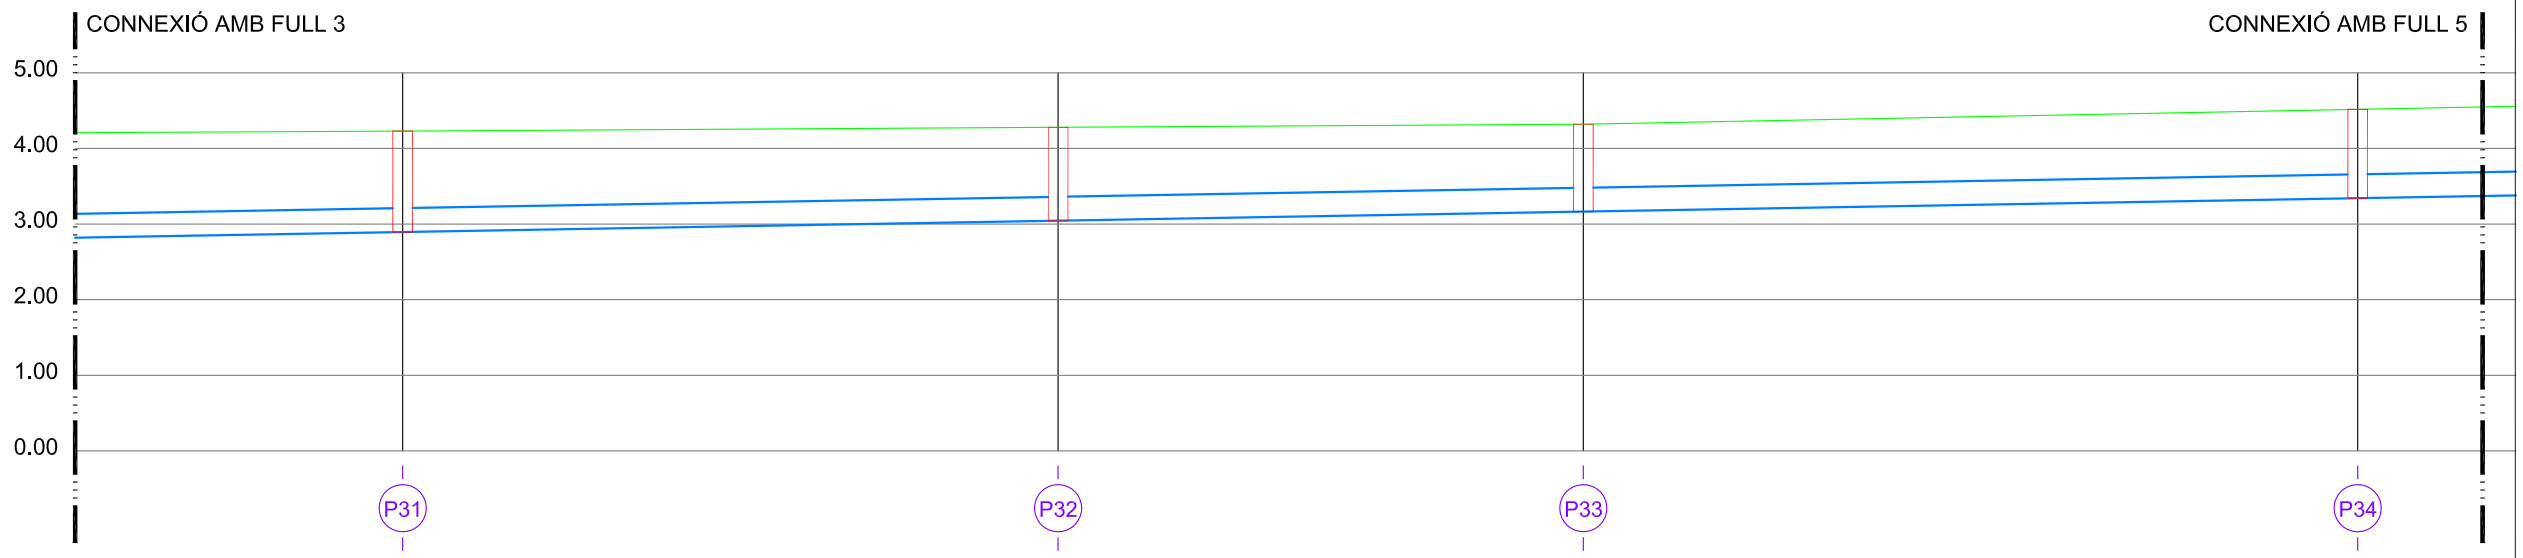

COTES	ROJA	1.438	1.326	1.256	1.274
	TERRENY	4.230	4.270	4.320	4.516
	RASANT	2.892	3.044	3.164	3.342
DISTÀNCIES	ORIGEN	499.40	542.75	577.49	628.71
	PARCIALS	33.57	43.35	34.74	51.22

PENDENT	0.35%
TIPUS CANONADA	COL.LECTOR DE PVC DE PARET COMPACTE COLOR TEULA Ø 315

AJUNTAMENT DE BLANES

AIGÜES DE BLANES, S.A.

SERVEI TÈCNIC
AIGÜES DE BLANES, S.A.

FRANCESC HERAS I PERELLÓN
ENGINYER INDUSTRIAL

PROJECTE:
PROJECTE DE URBANITZACIÓ DEL CARRER COLOM I ENTORNS, DE LA VILA DE BLANES

ESCALA:
V-1/50 ORIGINAL DIN A1
V-1/100 REDUÏDA DIN A3
H-1/250 ORIGINAL DIN A1
H-1/500 REDUÏDA DIN A3
ESCALA GRÀFICA 0 5 10

PLÀNOL:
XARXA CLAVEGUERAM
PERFIL LONGITUDINAL COL.LECTOR C/COLOM
COL.LECTOR 2

DATA: MARÇ-2011

Nº PLÀNOL: 10.3.2

Nº FITXER: 1617

FULL 4 DE 5