
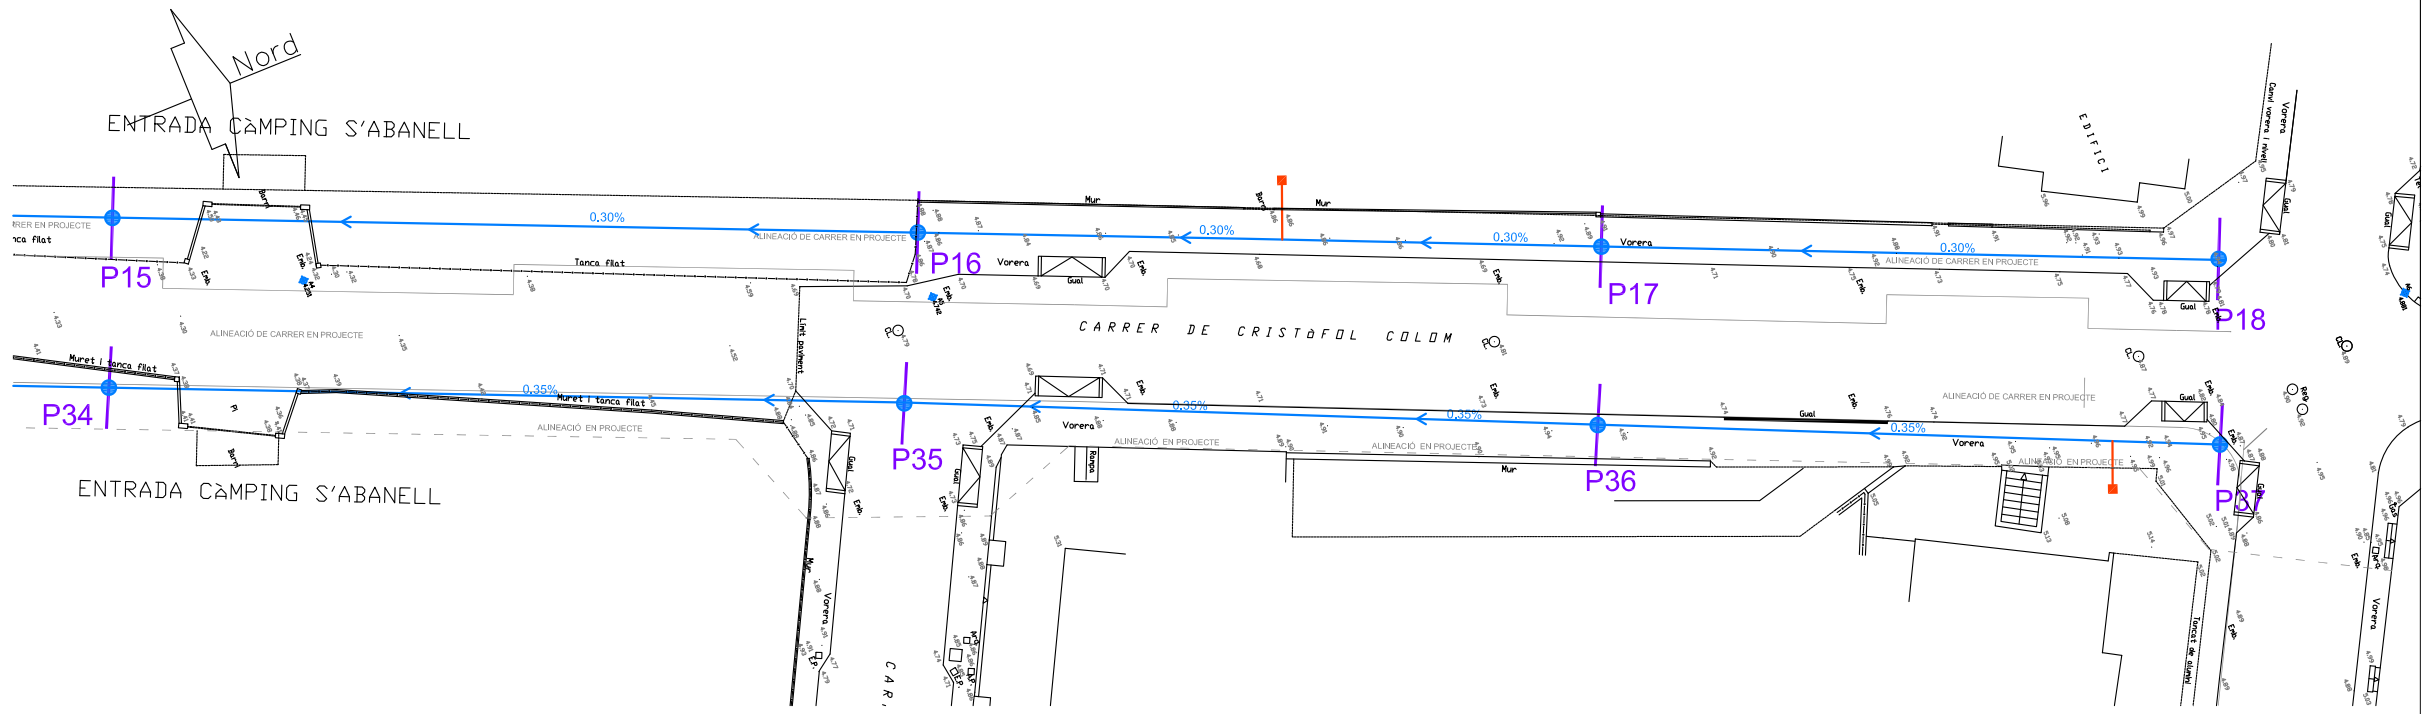


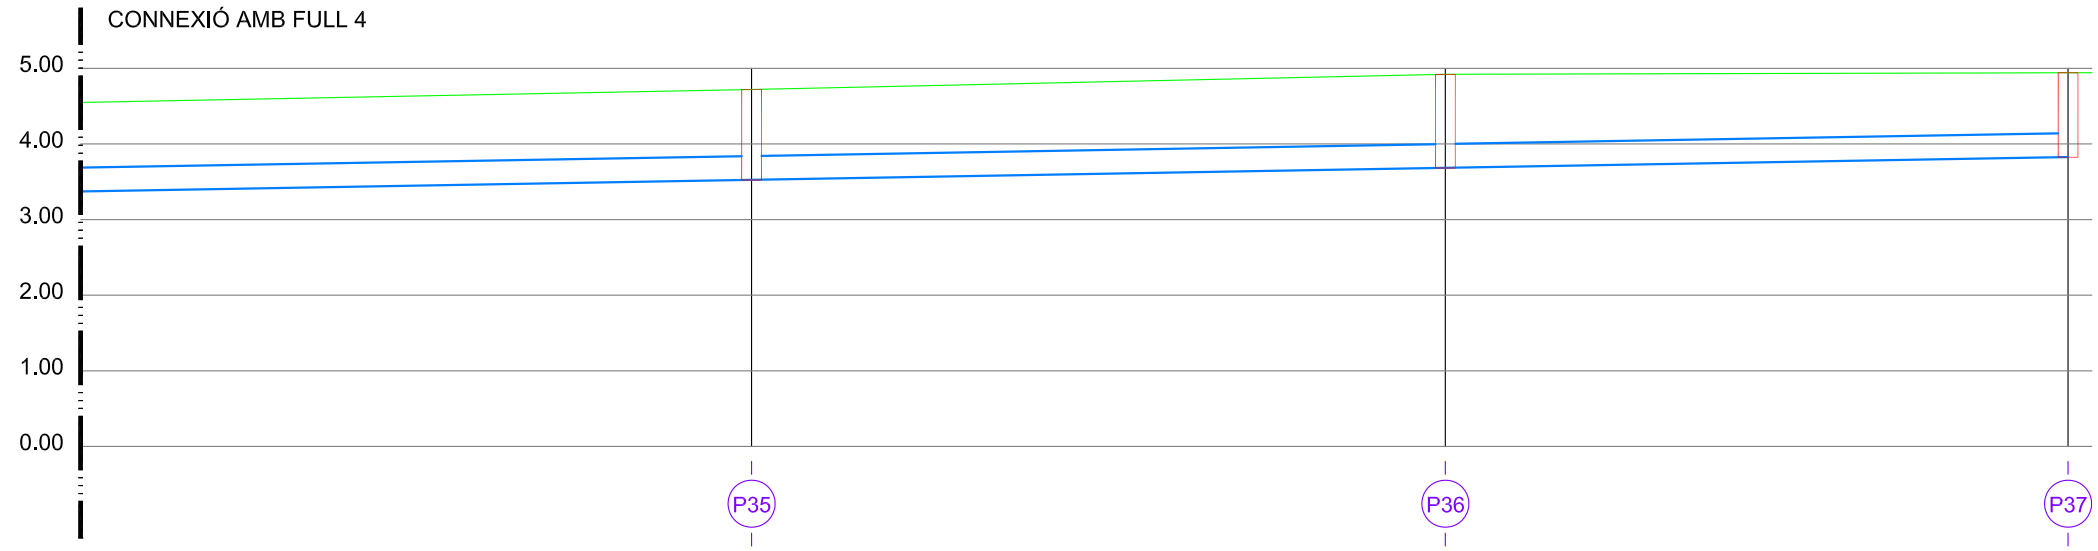

		P35	P36	P37
COTES	ROJA	1.298	1.340	1.216
	TERRENY	4.720	4.920	4.940
	RASANT	3.522	3.680	3.824
DISTÀNCIES	ORIGEN	681.35	727.24	768.43
	PARCIALS	52.64	45.89	41.19
PENDENT				
TIPUS CANONADA				

AJUNTAMENT DE BLANES

AIGÜES DE BLANES, S.A.

SERVEI TÈCNIC
AIGÜES DE BLANES, S.A.

FRANCESC HERAS I PERELLÓN
ENGINYER INDUSTRIAL

PROJECTE:
PROJECTE DE URBANITZACIÓ DEL CARRER COLOM I ENTORNS, DE LA VILA DE BLANES

ESCALA:
V-1/50 ORIGINAL DIN A1
V-1/100 REDUÏDA DIN A3
H-1/250 ORIGINAL DIN A1
H-1/500 REDUÏDA DIN A3
ESCALA GRÁFICA 0 5 10

PLÀNOL:
XARXA CLAVEGUERAM
PERFIL LONGITUDINAL COL.LECTOR C/COLOM COL.LECTOR 2

DATA: MARÇ-2011

Nº PLÀNOL: 10.3.2

Nº FITXER: 1617

FULL 5 DE 5