
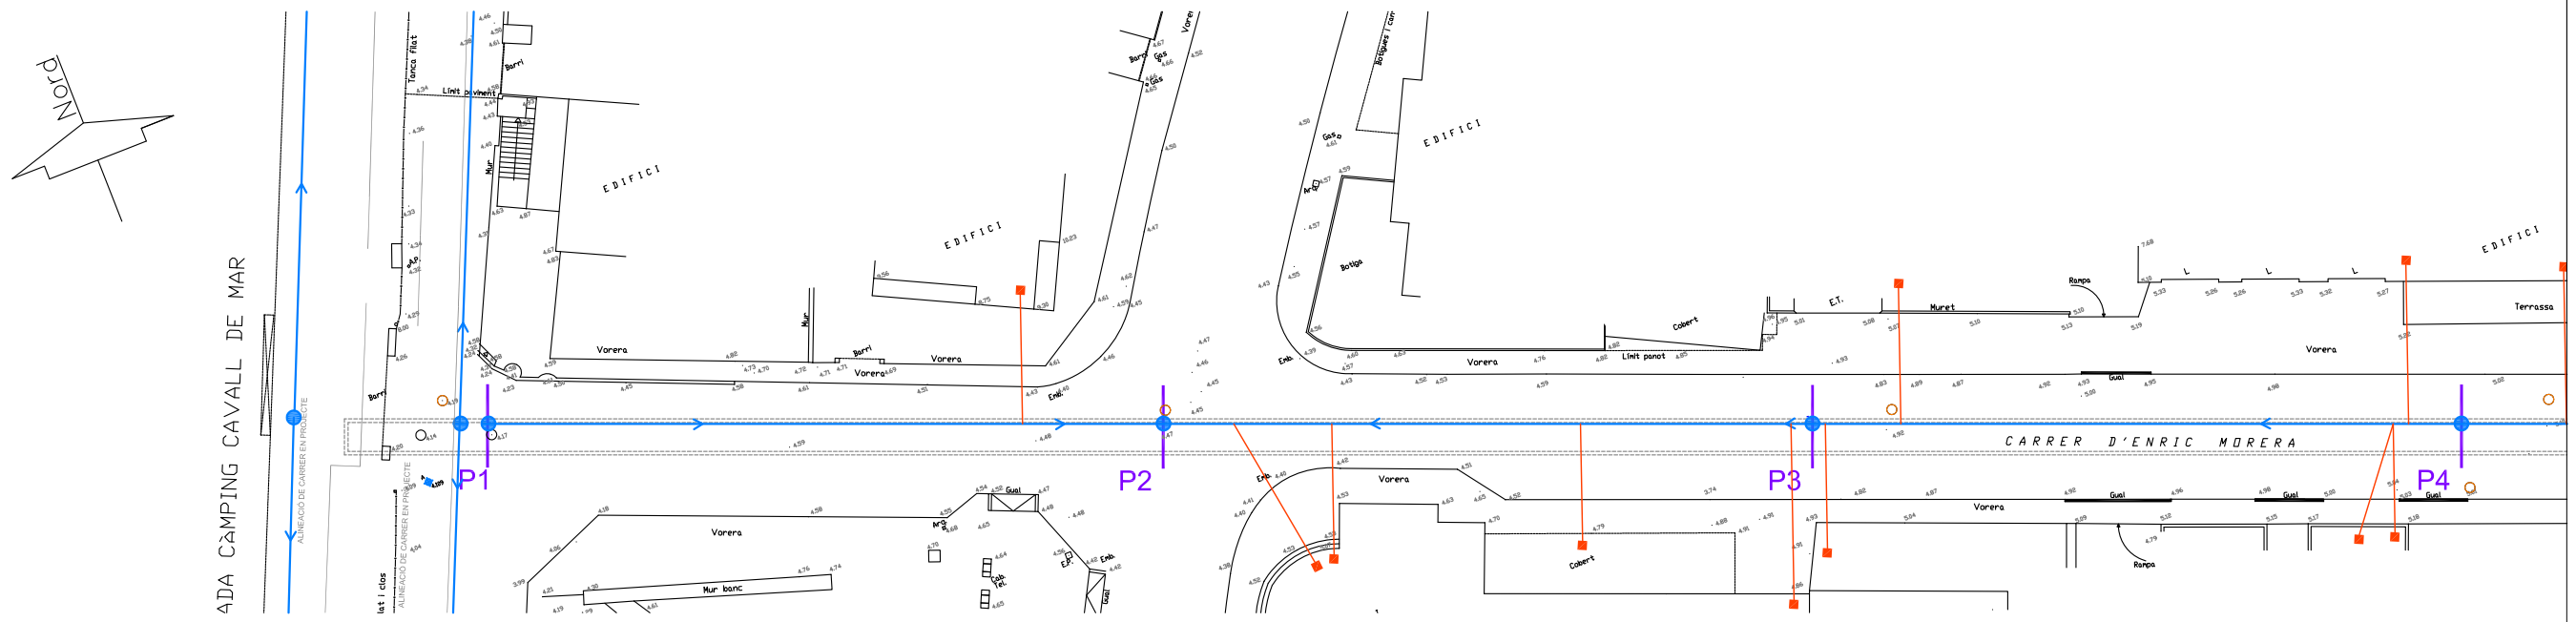


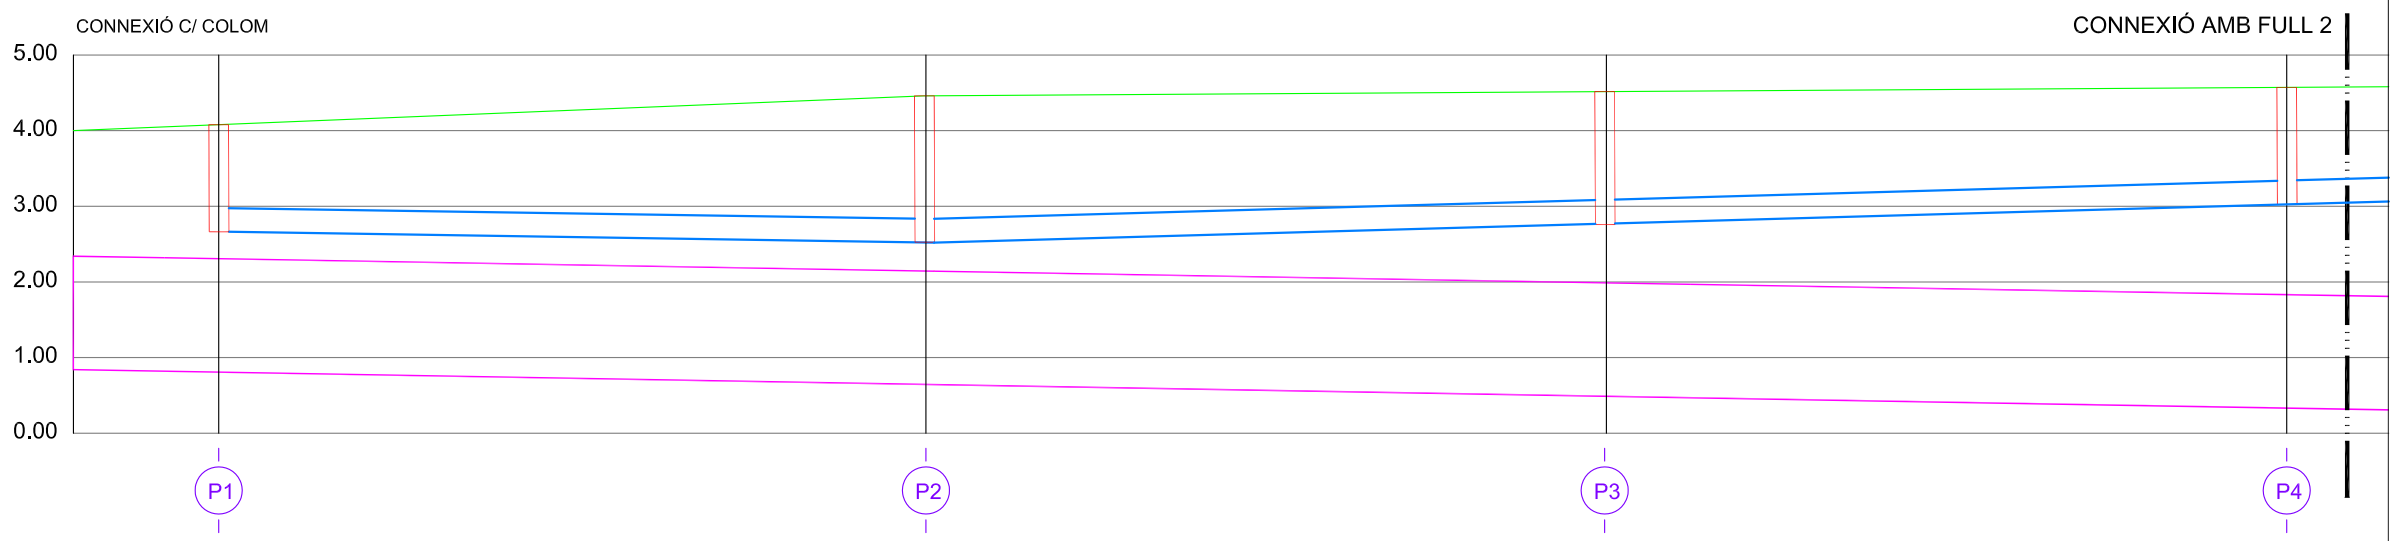

		P1	P2	P3	P4
COTES	ROJA	1.458	1.616	1.804	1.562
	TERRENY	4.020	4.040	4.460	4.522
	RASANT	2.662	2.524	2.756	3.060
DISTÀNCIES	ORIGEN	0.000	46.78	91.78	136.78
	PARCIALS	0.000	46.78	45.00	45.00

PENDENT	0.30%	0.56%
TIPUS CANONADA	COL.LECTOR DE PVC CONPACTE COLOR TEULA Ø 315	

AJUNTAMENT DE BLANES

AIGÜES DE BLANES, S.A.

SERVEI TÈCNIC AIGÜES DE BLANES, S.A.

FRANCESC HERAS I PERELLÓN ENGINYER INDUSTRIAL

PROJECTE:

PROJECTE DE URBANITZACIÓ DEL CARRER COLOM I ENTORNS, DE LA VILA DE BLANES

ESCALA:
V-1/50 ORIGINAL DIN A1
V-1/100 REDUÏDA DIN A3
H-1/250 ORIGINAL DIN A1
H-1/500 REDUÏDA DIN A3

ESCALA GRÀFICA 0 5 10

PLÀNOL:
XARXA DE CLAVEGUERAM
PERFIL LONGITUDINAL COL.LECTOR C/ENRIC MORERA

DATA: MARÇ-2011

Nº PLÀNOL: 10.4

Nº FITXER: 1617

FULL 1 DE 2