



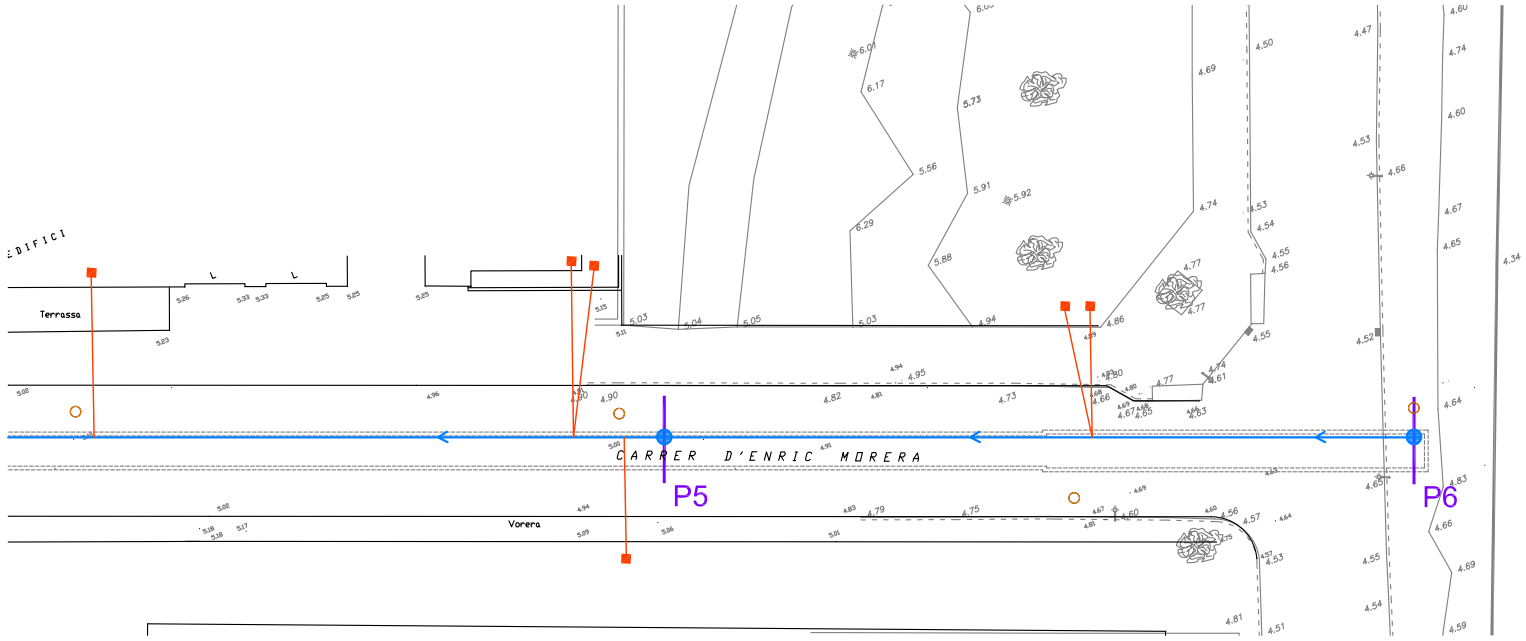

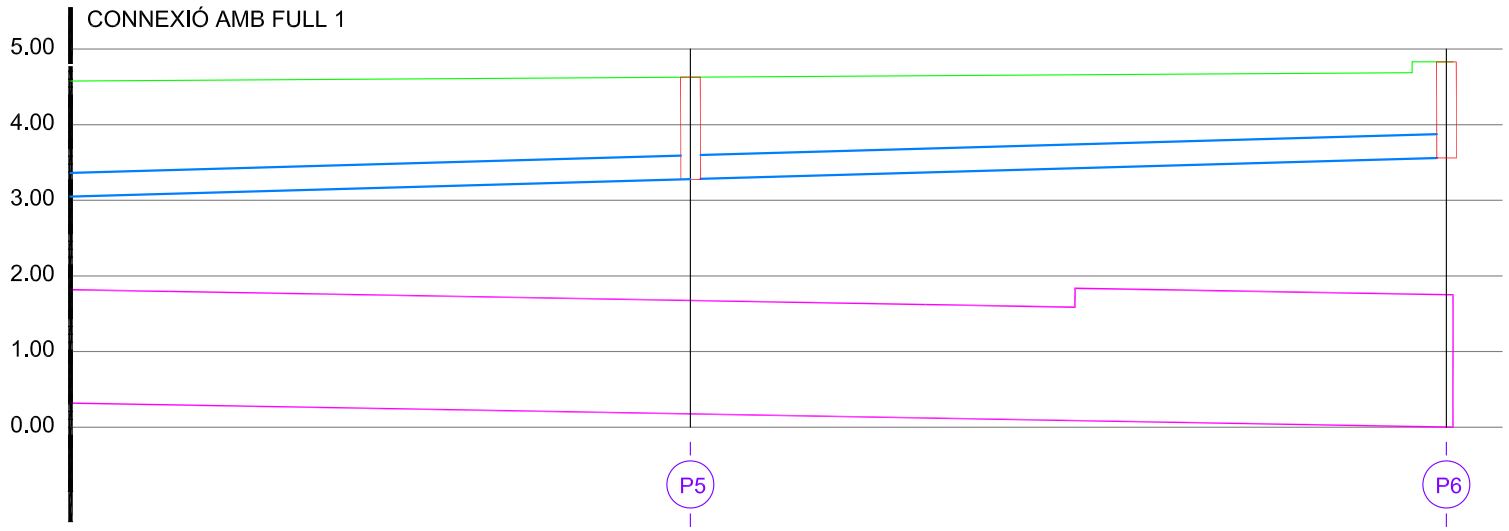

COTES	ROJA	1.404	1.184
	TERRENY	4.584	4.646
DISTÀNCIES	RASANT	3.280	3.562
	ORIGEN	181.78	231.78
	PARCIALS	45.00	50.00

PENDENT	0.56%
TIPUS CANONADA	COL.LECTOR DE PVC CONPACTE COLOR TEULA Ø 315

AJUNTAMENT DE BLANES

AIGÜES DE BLANES, S.A.

SERVEI TÈCNIC
AIGÜES DE BLANES, S.A.

FRANCESC HERAS I PERELLÓN
ENGINYER INDUSTRIAL

PROJECTE:
PROJECTE DE URBANITZACIÓ DEL CARRER COLOM I ENTORNS, DE LA VILA DE BLANES

ESCALA:
V-1/50 ORIGINAL DIN A1
V-1/100 REDUÏDA DIN A3
H-1/250 ORIGINAL DIN A1
H-1/500 REDUÏDA DIN A3
ESCALA GRÀFICA 0 5 10

PLÀNOL:
XARXA DE CLAVEGUERAM
PERFIL LONGITUDINAL COL.LECTOR C/ENRIC MORERA

DATA: MARÇ-2011

Nº PLÀNOL: 10.4

Nº FITXER: 1617

FULL 2 DE 2