
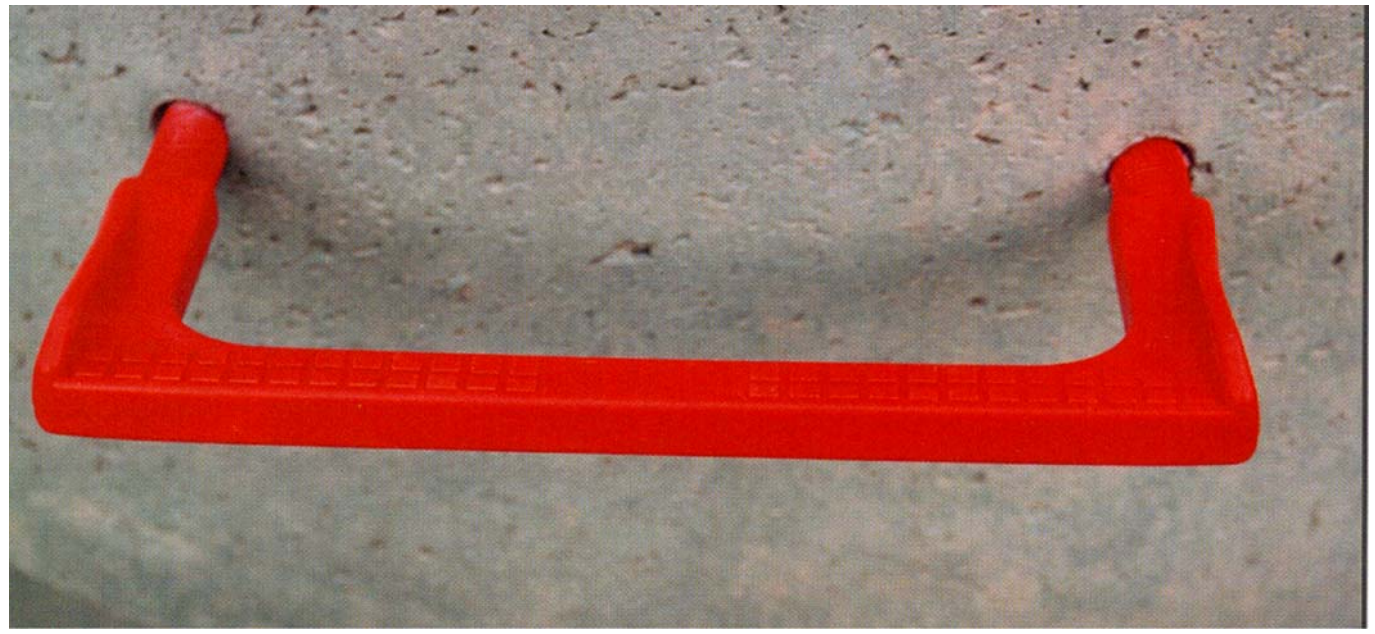


GRAONS

GRAÓ DE POLIPROPILÈ REFORÇAT AMB BARNILLA D ' ACER

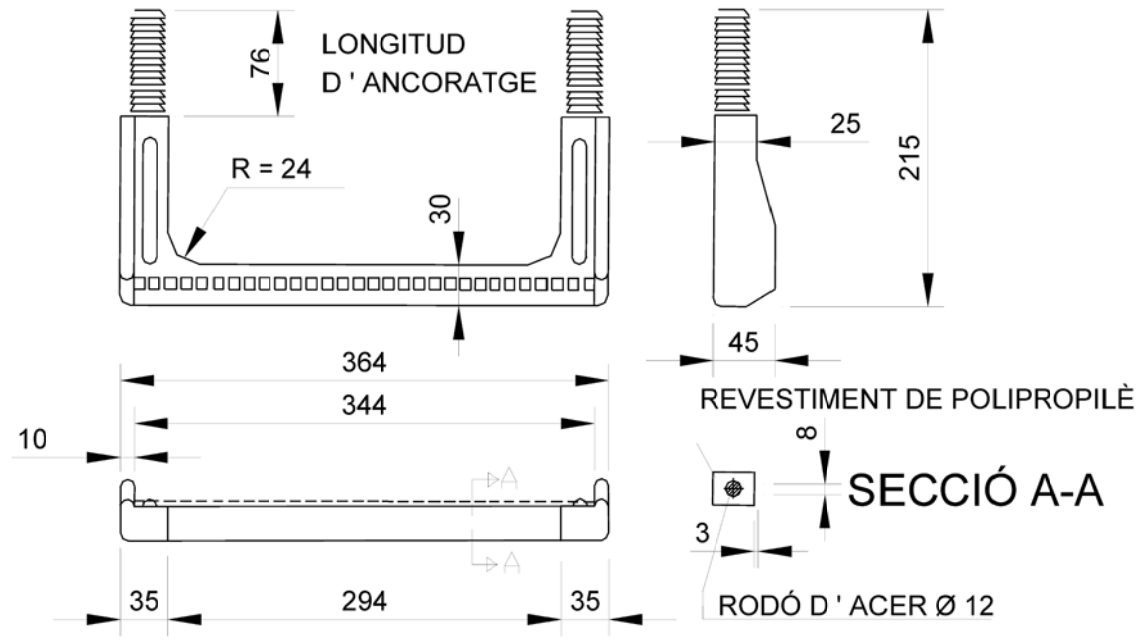

MUNTATGE DE GRAÓ DE POLIPROPILÈ

a.Executar trepant Ø26 x 80mm
b.Introduir a pressió els tacs del graó amb martell utilitzant un tac de fusta interposat.

AJUNTAMENT DE BLANES	AIGÜES DE BLANES, S.A.	SERVEI TÈCNIC AIGÜES DE BLANES, S.A. FRANCESC HERAS I PERELLÓN ENGINYER INDUSTRIAL	PROJECTE: PROJECTE DE URBANITZACIÓ DEL CARRER COLOM I ENTORNS, DE LA VILA DE BLANES	ESCALA: 1/500 ORIGINAL DIN A1, 1/1.000 REDUÏDA DIN A3; ESCALA GRÀFICA 0 100 200	PLÀNOL: XARXA DE CLAVEGUERAM DETALLS POU DE REGISTRE	DATA: MARÇ-2011 Nº FITXER: 1617	Nº PLÀNOL: 10.5.1 FULL 2 DE 2