
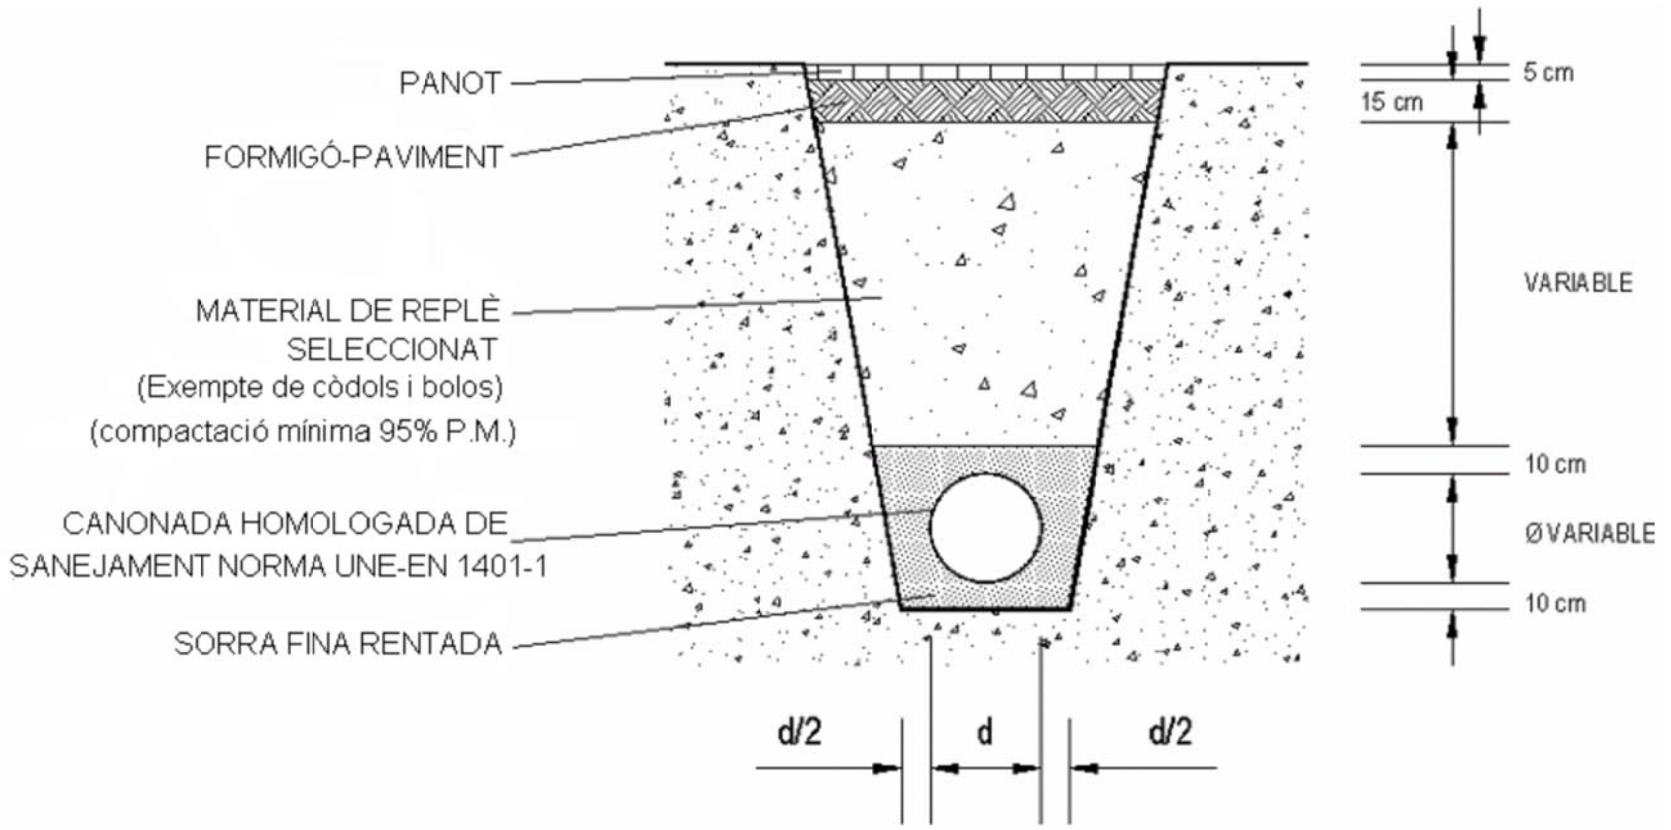


RASA NORMALITZADA SOBRE VORERA PER CANONADA DE SANEJAMENT

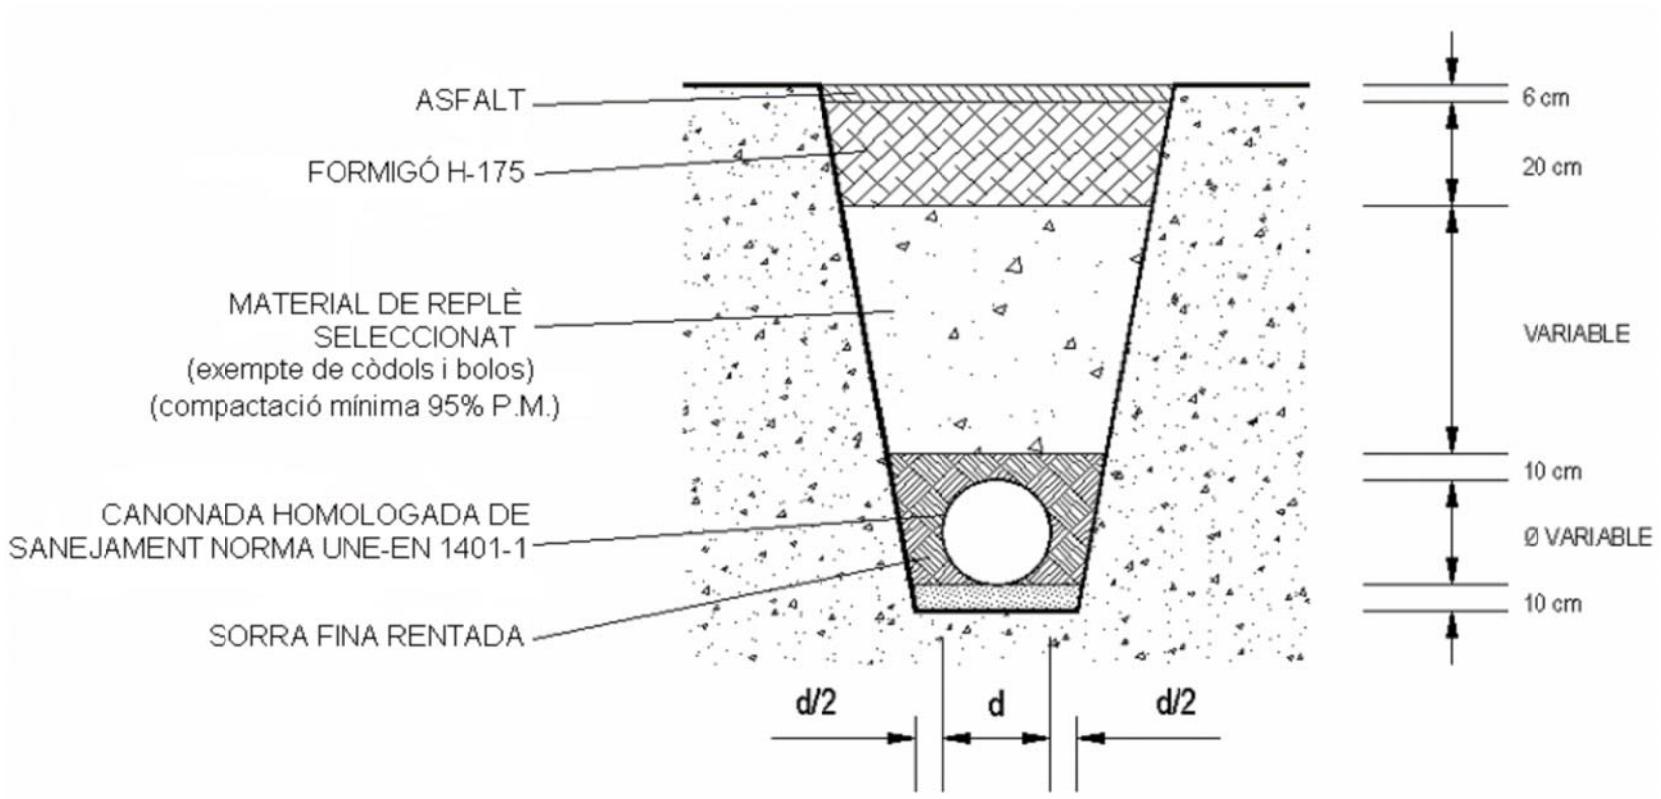

RASA NORMALITZADA SOBRE PAVIMENT ASFALTAT

AJUNTAMENT DE BLANES

AIGÜES DE BLANES, S.A.

SERVEI TÈCNIC
AIGÜES DE BLANES, S.A.

FRANCESC HERAS I PERELLÓN
ENGINYER INDUSTRIAL

PROJECTE:
PROJECTE DE URBANITZACIÓ DEL CARRER COLOM I ENTORNS, DE LA VILA DE BLANES

ESCALA:
ESCALA GRÁFICA
ORIGINAL DIN A1
REDUÏDA DIN A3

PLÀNOL:
XARXA DE CLAVEGUERAM
DETALLS
RASES TIPUS

DATA: MARÇ-2011

Nº PLÀNOL: 10.5.4

Nº FITXER: 1617

FULL 1 DE 1