ENTRADA CàMPING S'ABANELL

FDø200

Barri

Tanca filat

Enb.

A4

Tanca filat

Mur

Barri

Vorera

Gual

Enb.

A5

*p.1,20

6,60*

CARRER DE CRIST

FDø300

Límit paviment

Barri

Muret i tanca filat

FDø150

Pi

Muret i tanca filat

FDø300

*(p.1,35)

Enb.

Vorera

Rampa

Gual

Enb.


PEø110

Nord

ENTRADA CàMPING S'ABANELL

LLEGENDA

EXISTENT	EN PROJECTE
XARXA EXISTENT	CANONADA DE FOSA DÚCTIL DE Ø 150mm AMB RECOBRIMENT INTERIOR DE MORTER DE CIMENT
VÀLVULA DE COMPORTA	CANONADA DE FOSA DÚCTIL DE Ø 200mm AMB RECOBRIMENT INTERIOR DE MORTER DE CIMENT
DESCÀRREGA	VÀLVULA DE COMPORTA
VENTOSA	DESCÀRREGA
	VENTOSA
	HIDRANT D'INCENDI

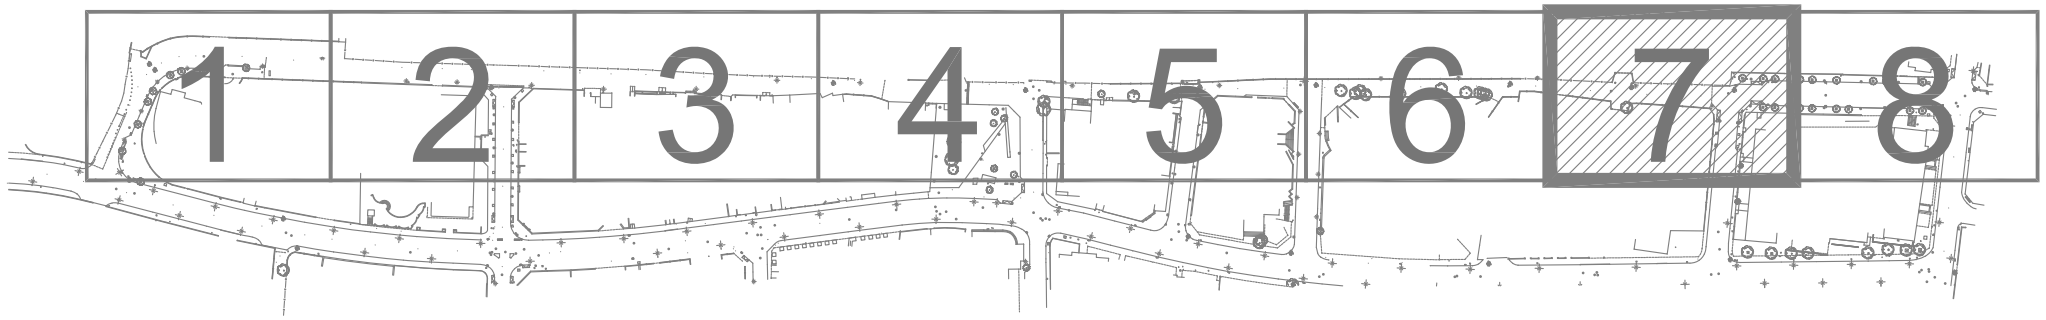

AJUNTAMENT DE BLANES

AIGÜES DE BLANES, S.A.

SERVEI TÈCNIC
AIGÜES DE BLANES, S.A.

FRANCESC HERAS I PERELLÓN
ENGINYER INDUSTRIAL

PROJECTE:
PROJECTE DE URBANITZACIÓ DEL CARRER COLOM I ENTORNS, DE LA VILA DE BLANES

ESCALA:
1/125 ORIGINAL DIN A1
1/250 REDUÏDA DIN A3
ESCALA GRÀFICA 0 2.5 5

PLÀNOL:
AIGUA POTABLE
PLANTA XARXA AIGUA POTABLE C/ COLOM

DATA: MARÇ-2011

Nº PLÀNOL: 11.1

Nº FITXER: 1617

FULL 7 DE 8