
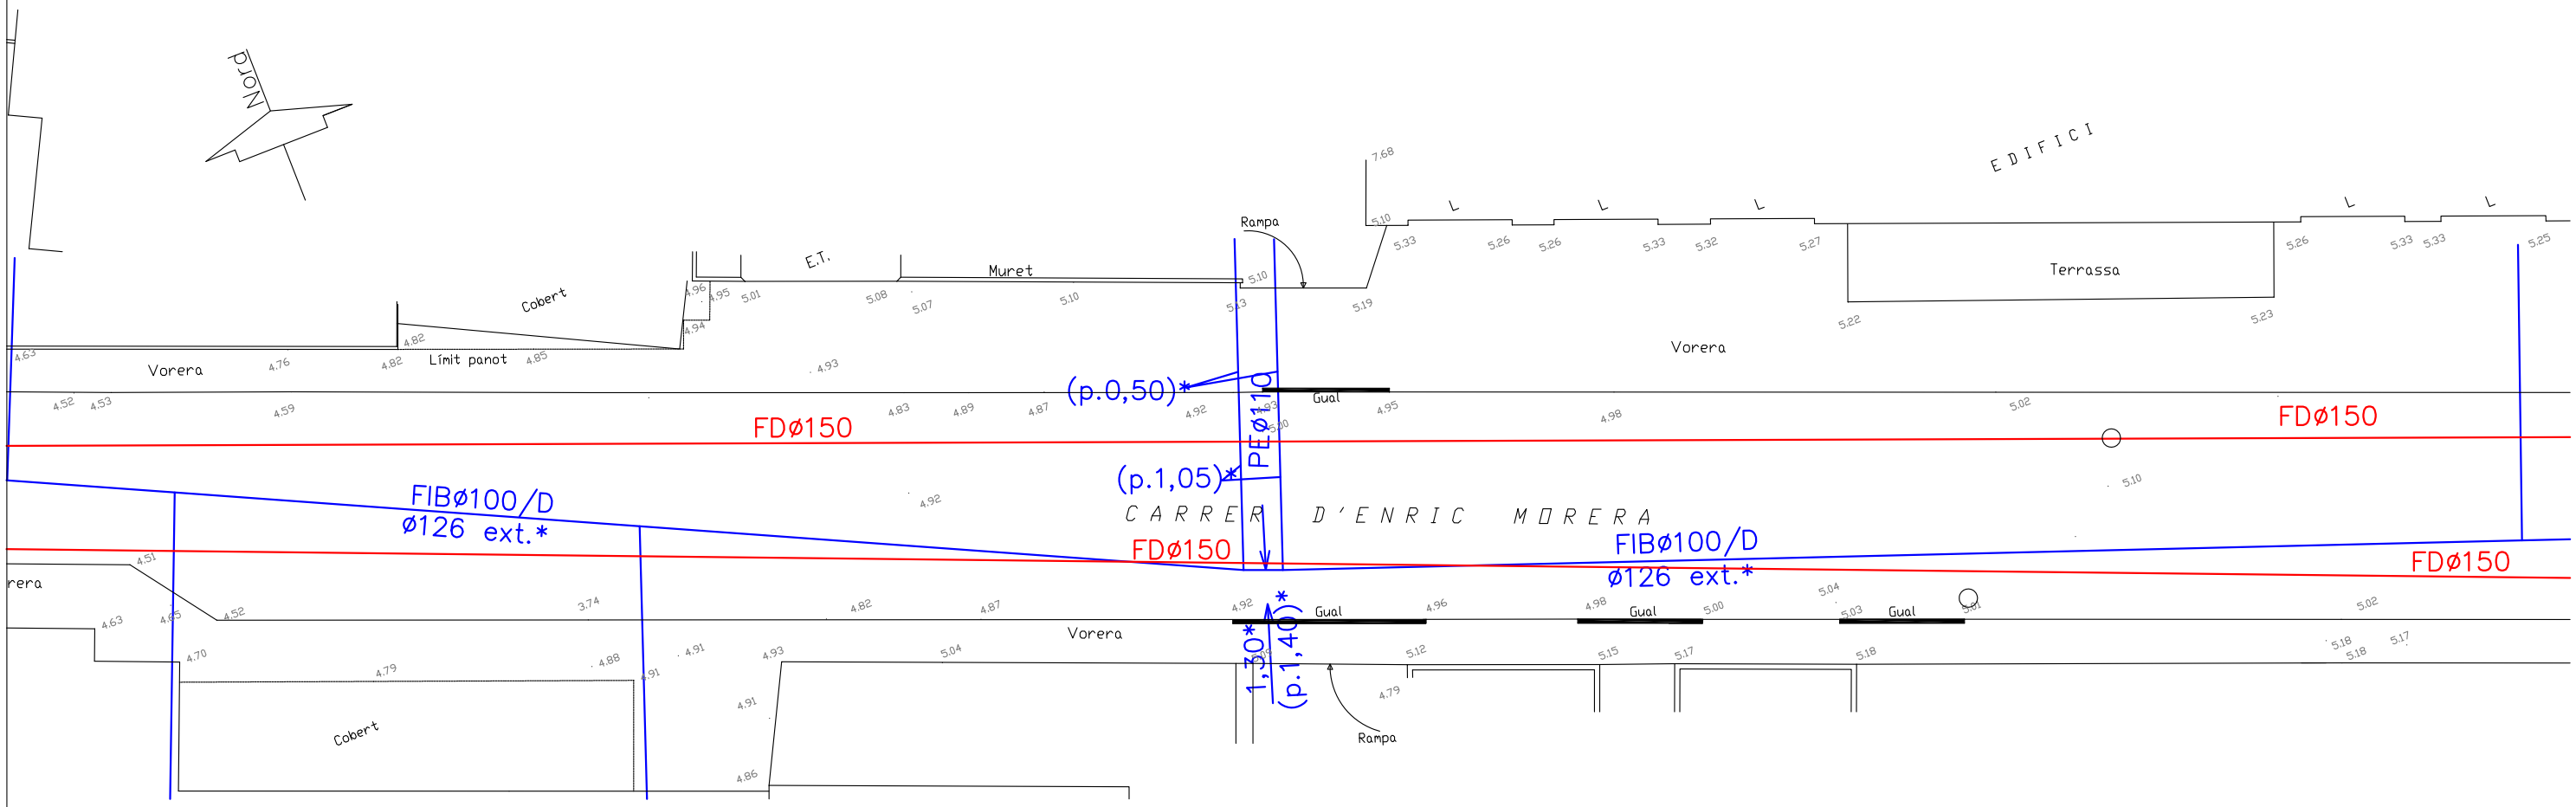


LLEGENDA

EXISTENT	EN PROJECTE
XARXA EXISTENT	CANONADA DE FOSA DÚCTIL DE Ø 150mm AMB RECOBRIMENT INTERIOR DE MORTER DE CIMENT
VÀLVULA DE COMPORTA	VÀLVULA DE COMPORTA
DESCÀRREGA	DESCÀRREGA
VENTOSA	VENTOSA
	HIDRANT D'INCENDI

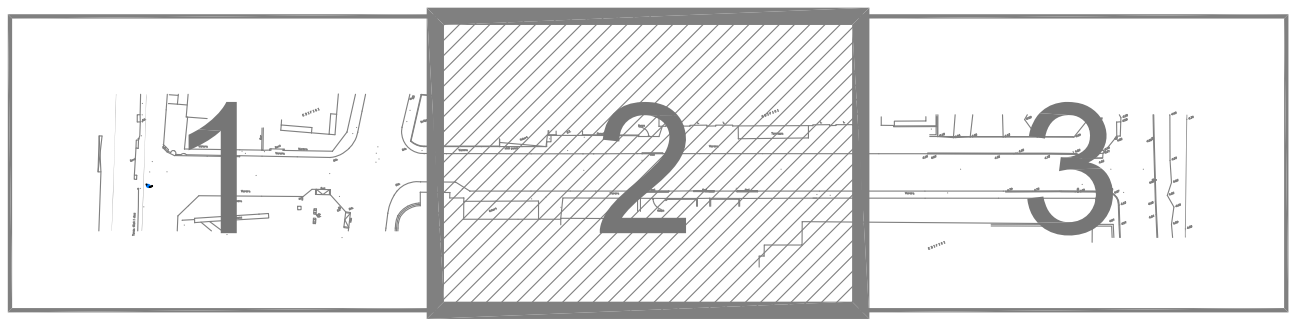

AJUNTAMENT DE BLANES

AIGÜES DE BLANES, S.A.

SERVEI TÈCNIC
AIGÜES DE BLANES, S.A.

FRANCESC HERAS I PERELLÓN
ENGINYER INDUSTRIAL

PROJECTE:
PROJECTE DE URBANITZACIÓ DEL CARRER COLOM I ENTORNS, DE LA VILA DE BLANES

ESCALA:
1/125 ORIGINAL DIN A1
1/250 REDUÏDA DIN A3
ESCALA GRÀFICA 0 2,5 5

PLÀNOL:
AIGUA POTABLE
PLANTA XARXA D'AIGUA POTABLE C/ ENRIC MORERA

DATA: MARÇ-2011

Nº PLÀNOL: 11.2

Nº FITXER: 1617

FULL 2 DE 3