
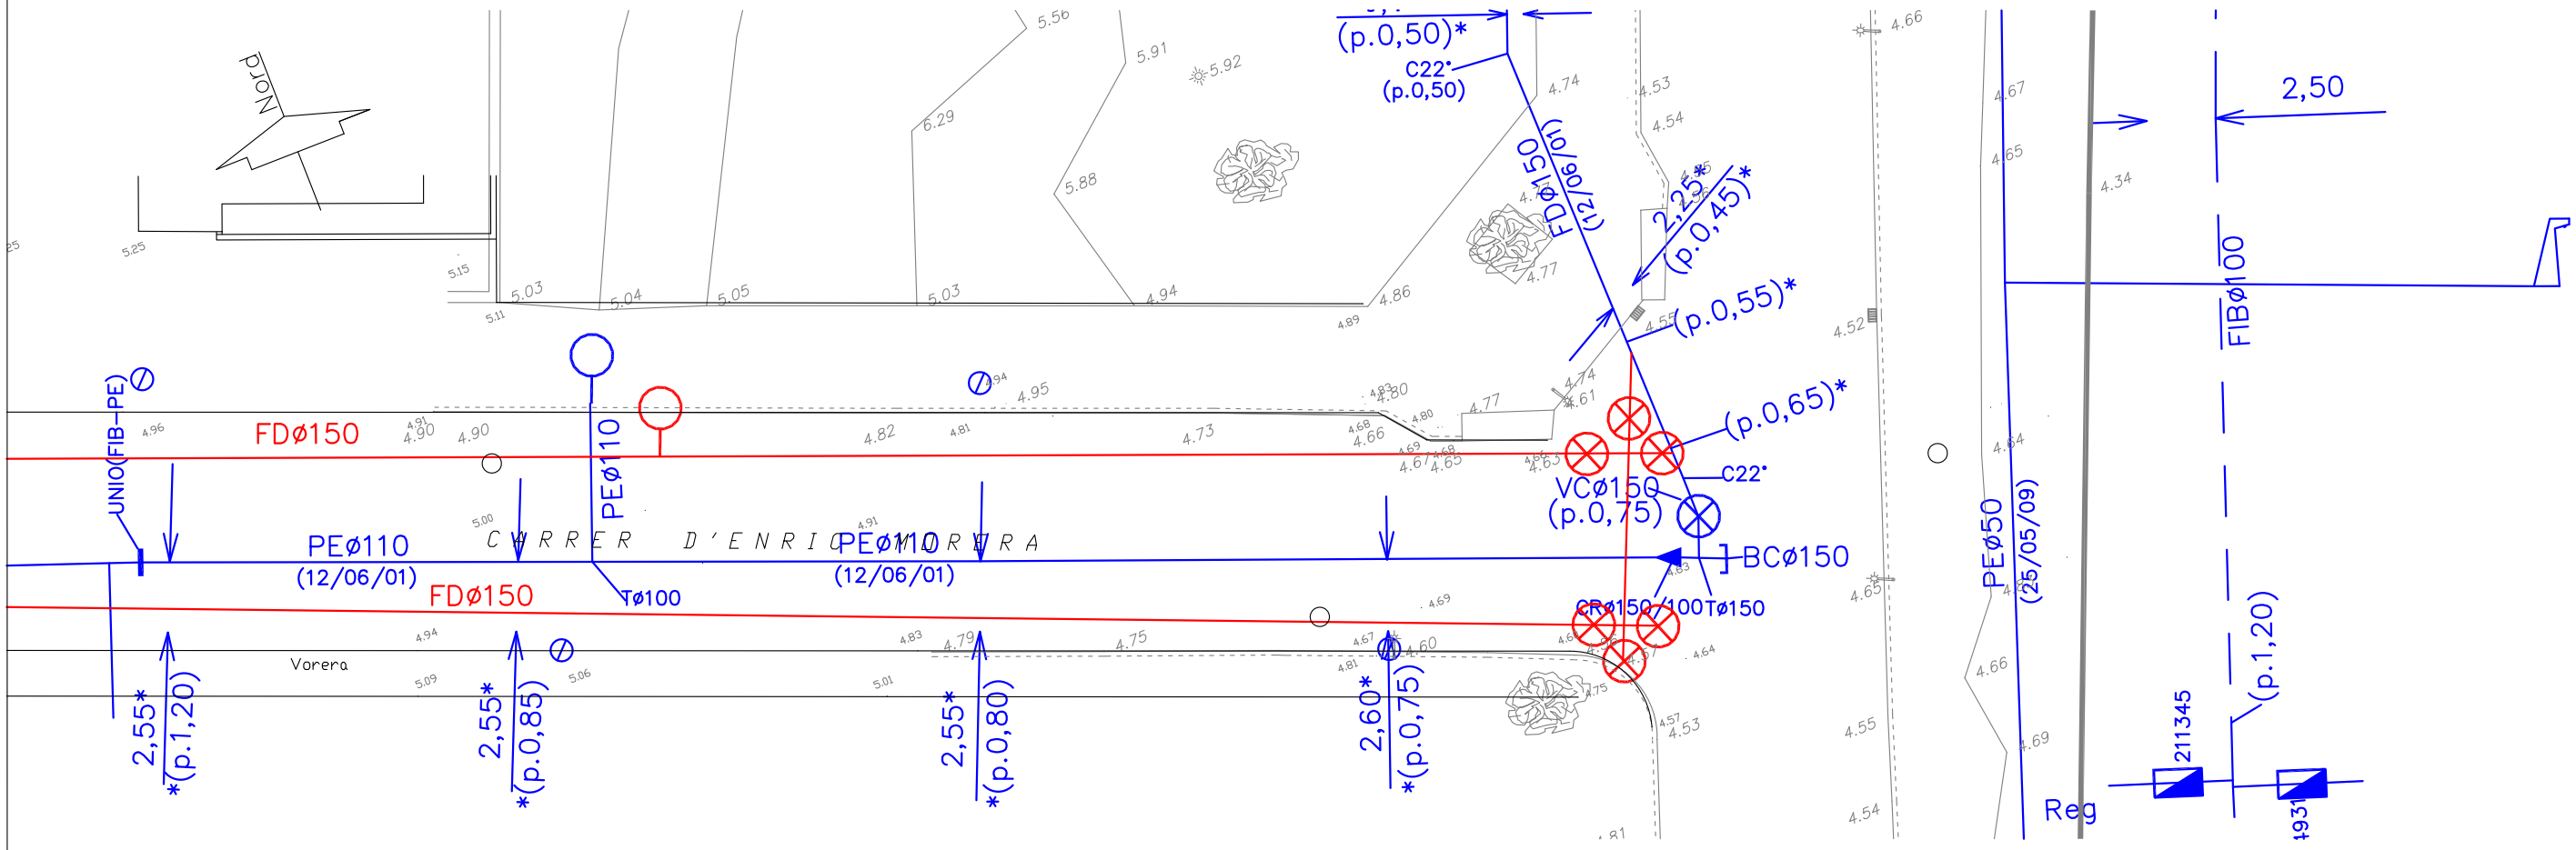



## LLEGENDA

| EXISTENT | EN PROJECTE |
|---|---|
| XARXA EXISTENT | CANONADA DE FOSA DÚCTIL DE Ø 150mm AMB RECOBRIMENT INTERIOR DE MORTER DE CIMENT |
| VÀLVULA DE COMPORTA | VÀLVULA DE COMPORTA |
| DESCÀRREGA | DESCÀRREGA |
| VENTOSA | VENTOSA |
| | HIDRANT D'INCENDI |

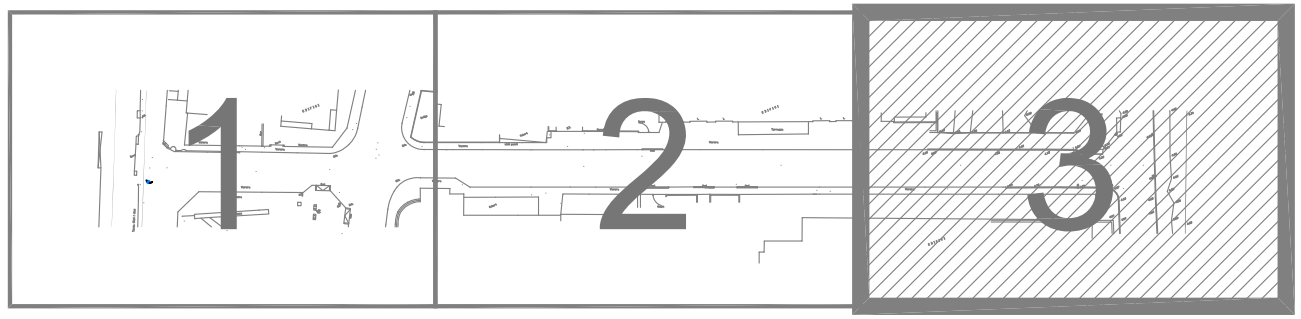


AJUNTAMENT DE BLANES

AIGÜES DE BLANES, S.A.

SERVEI TÈCNIC
AIGÜES DE BLANES, S.A.

FRANCESC HERAS I PERELLÓN
ENGINYER INDUSTRIAL

PROJECTE:
PROJECTE DE URBANITZACIÓ DEL CARRER COLOM I ENTORNS, DE LA VILA DE BLANES

ESCALA:
1/125 ORIGINAL DIN A1
1/250 REDUÏDA DIN A3
ESCALA GRÁFICA 0 2,5 5

PLÀNOL:
AIGUA POTABLE
PLANTA XARXA D'AIGUA POTABLE C/ ENRIC MORERA

DATA: MARÇ-2011

Nº PLÀNOL: 11.2

Nº FITXER: 1617

FULL 3 DE 3