

ENTRADA CÀMPING ROCA

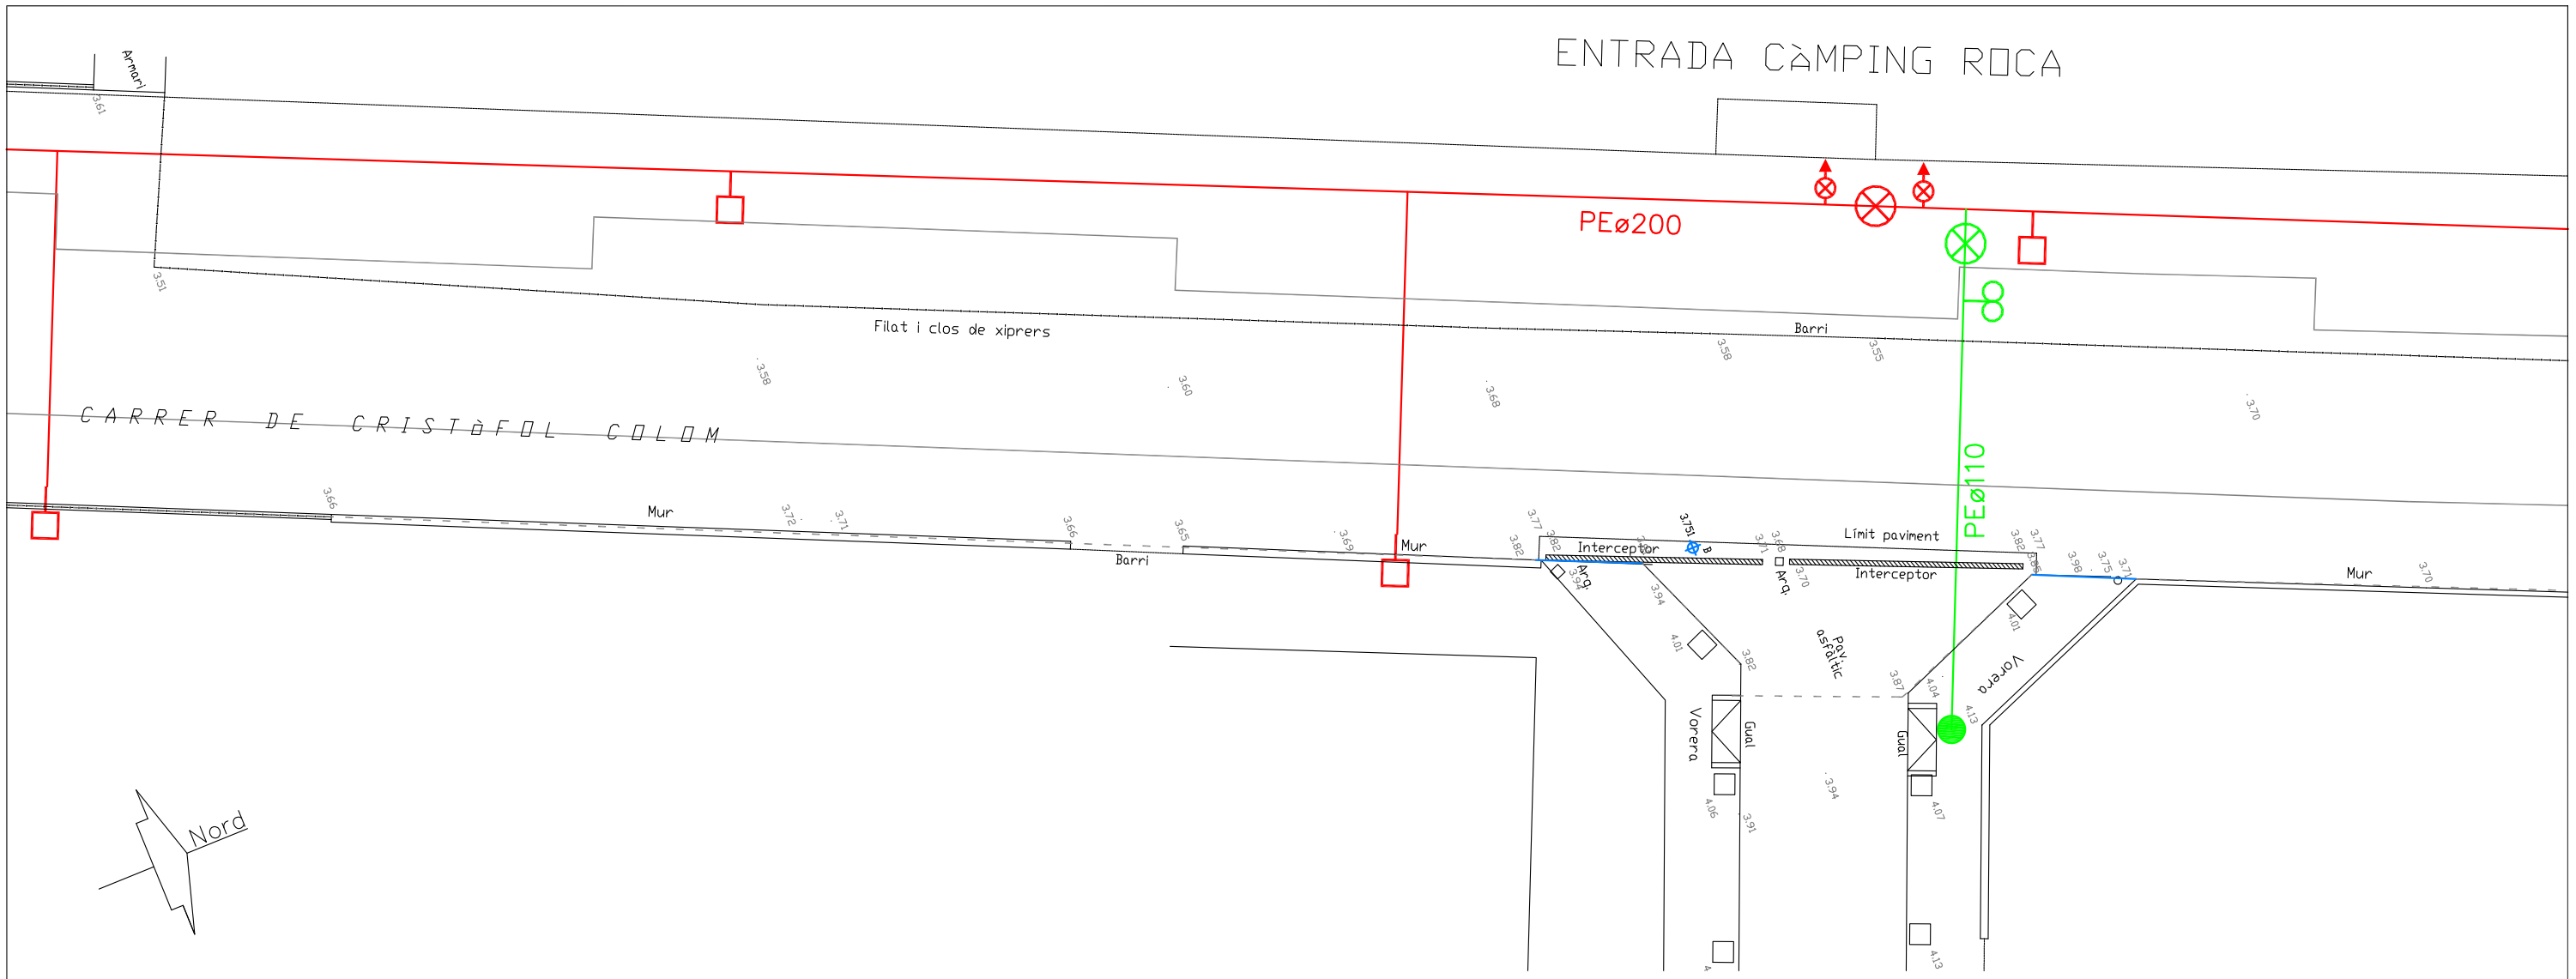

LLEGENDA

EXISTENT	EN PROJECTE
	CANONADA DE PEAD Ø 200mm TIPUS PE100
	VÀLVULA DE COMPORTA
	DESCÀRREGA
	VENTOSA

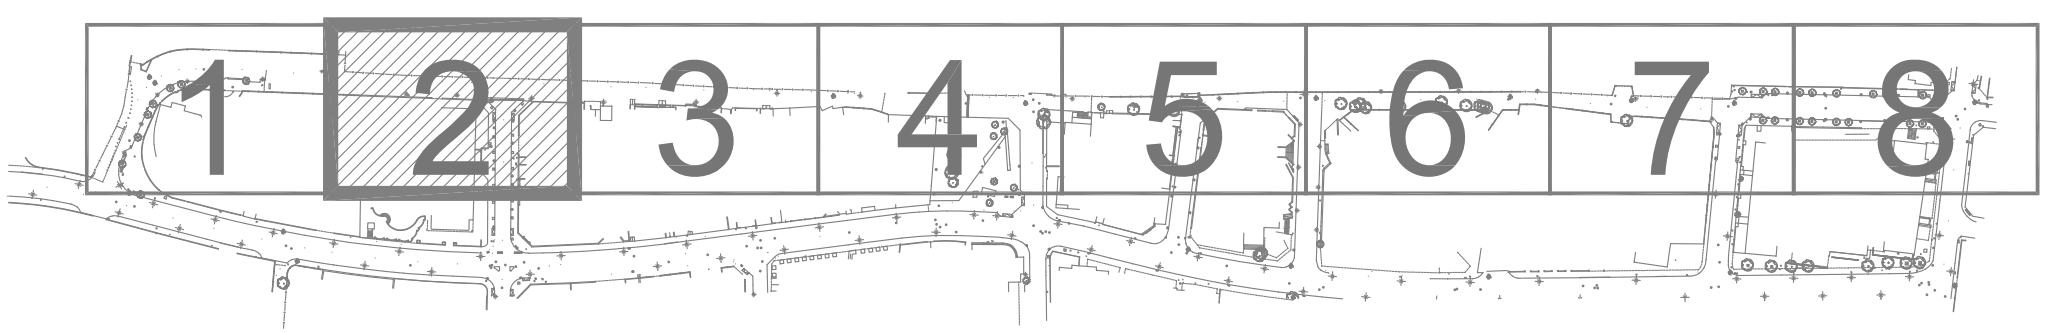

AJUNTAMENT DE BLANES	SERVEI TÈCNIC AIGÜES DE BLANES, S.A. FRANCESC HERAS I PERELLÓN ENGINYER INDUSTRIAL	PROJECTE: PROJECTE DE URBANITZACIÓ DEL CARRER COLOM I ENTORNS, DE LA VILA DE BLANES	ESCALA: 1/125 ORIGINAL DIN A1 1/250 REDUÏDA DIN A3 ESCALA GRÀFICA 0 2,5 5	PLÀNOL: AIGUA REGENERADA PLANTA XARXA AIGUA REGENERADA C/ COLOM	DATA: MARÇ-2011	Nº PLÀNOL: 12.1
					Nº FITXER: 1617	FULL 2 DE 8