ENTRADA CàMPING S'ABANELL

PEø200

PEø110

Tanca filat

Muret i tanca filat

Barri

Mur

Vorera

Gual

Rampa

Emb.

Límit paviment


CARRER DE CRIST

Nord

ENTRADA CàMPING S'ABANELL

LLEGENDA

EXISTENT	EN PROJECTE
	CANONADA DE PEAD Ø 200mm TIPUS PE100
	VÀLVULA DE COMPORTA
	DESCÀRREGA
	VENTOSA

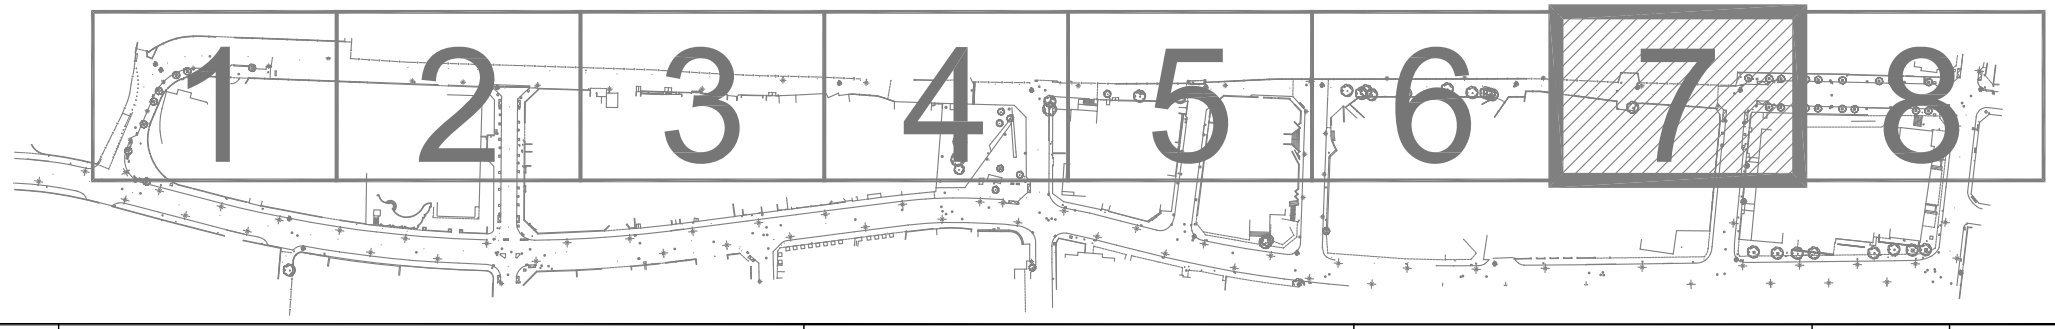

AJUNTAMENT DE BLANES

AIGÜES DE BLANES, S.A.

SERVEI TÈCNIC
AIGÜES DE BLANES, S.A.

FRANCESC HERAS I PERELLÓN
ENGINYER INDUSTRIAL

PROJECTE:
PROJECTE DE URBANITZACIÓ DEL CARRER COLOM I ENTORNS, DE LA VILA DE BLANES

ESCALA:
1/125 ORIGINAL DIN A1
1/250 REDUÏDA DIN A3
ESCALA GRÀFICA 0 2.5 5

PLÀNOL:
AIGUA REGENERADA
PLANTA XARXA AIGUA REGENERADA C/ COLOM

DATA: MARÇ-2011

Nº PLÀNOL: 12.1

Nº FITXER: 1617

FULL 7 DE 8