
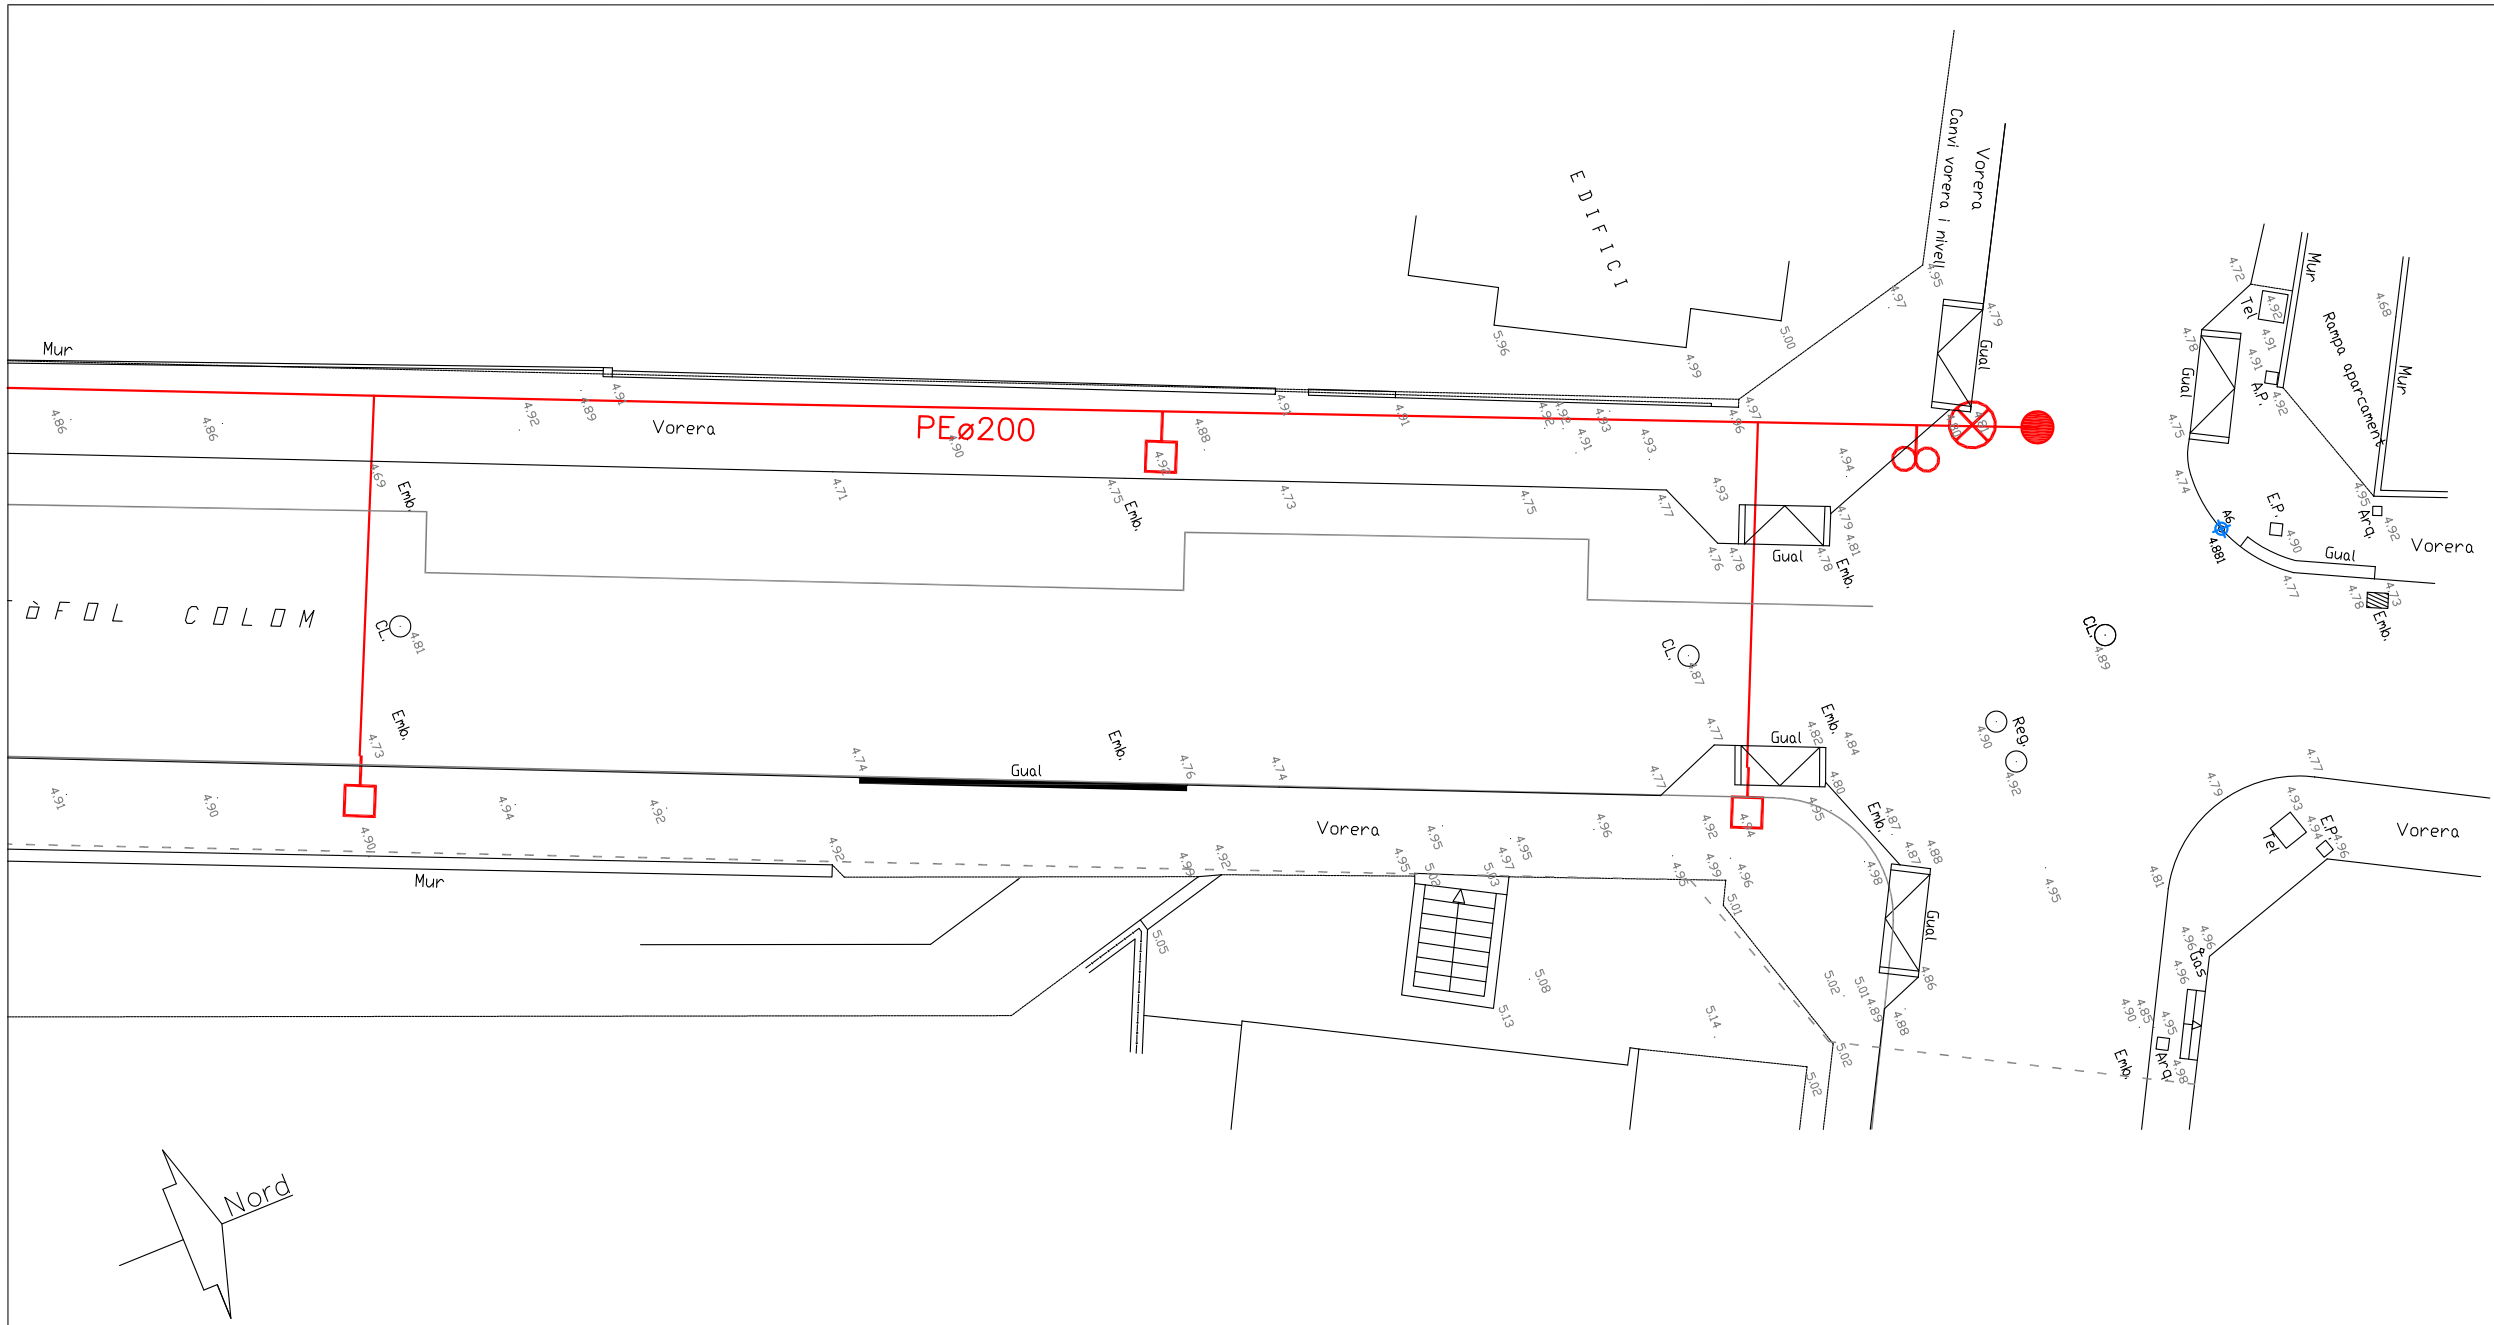


LLEGENDA

EXISTENT	EN PROJECTE
	CANONADA DE PEAD Ø 200mm TIPUS PE100
	VÀLVULA DE COMPORTA
	DESCÀRREGA
	VENTOSA

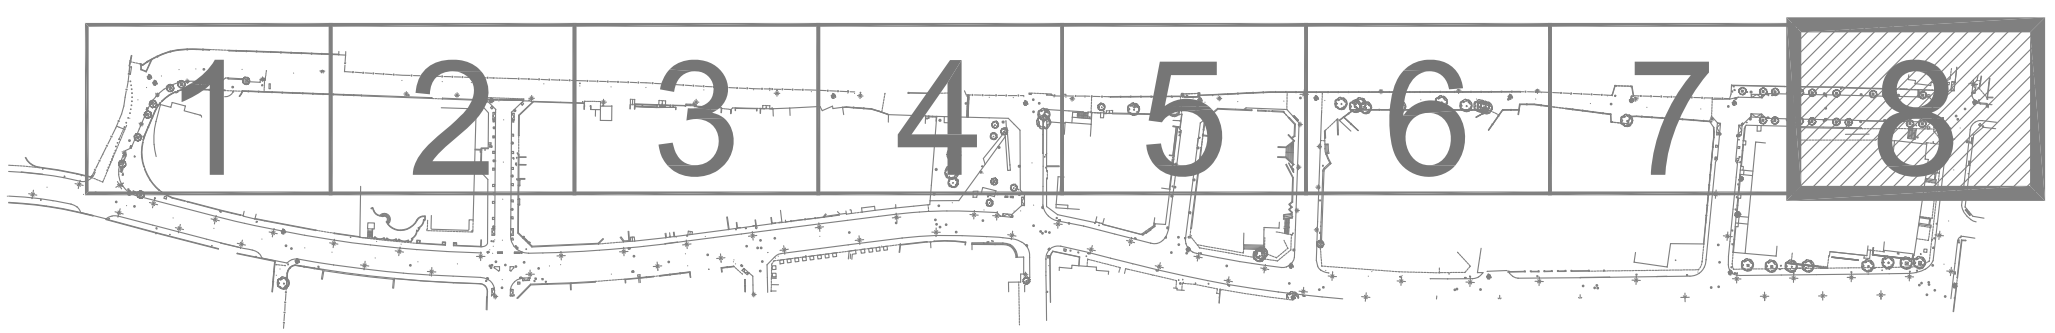

AJUNTAMENT DE BLANES

AIGÜES DE BLANES, S.A.

SERVEI TÈCNIC
AIGÜES DE BLANES, S.A.

FRANCESC HERAS I PERELLÓN
ENGINYER INDUSTRIAL

PROJECTE:

PROJECTE DE URBANITZACIÓ DEL CARRER COLOM I ENTORNS, DE LA VILA DE BLANES

ESCALA:

1/125 ORIGINAL DIN A1
1/250 REDUÏDA DIN A3

ESCALA GRÀFICA 0 2,5 5

PLÀNOL:

AIGUA REGENERADA
PLANTA XARXA AIGUA REGENERADA C/ COLOM

DATA: MARÇ-2011

Nº PLÀNOL: 12.1

Nº FITXER: 1617

FULL 8 DE 8