Nord

DA CÀMPING CAVALL DE MAR

Barri

Vorera

Mur

EDIFICI

Barri

Vorera

Vorera

Mur

EDIFICI

Vorera

Mur banc

Gual

Arq.

Emb.

Emb.

Emb.


Arq.

Botiga

Cab. Tel.

E.P.

LLEGENDA	
EXISTENT	EN PROJECTE
	CANONADA DE PEAD Ø 200mm TIPUS PE100
	VÀLVULA DE COMPORTA
	DESCÀRREGA
	VENTOSA

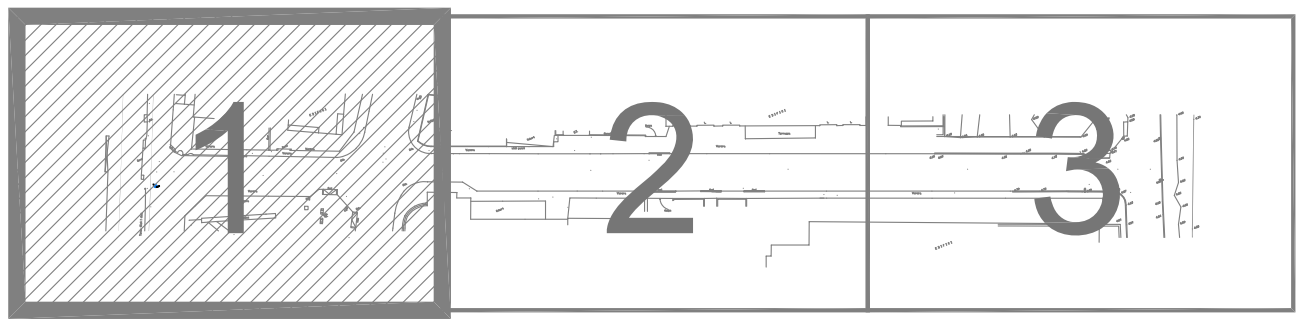

AJUNTAMENT DE BLANES

AIGÜES DE BLANES, S.A.

SERVEI TÈCNIC
AIGÜES DE BLANES, S.A.

FRANCESC HERAS I PERELLÓN
ENGINYER INDUSTRIAL

PROJECTE:
PROJECTE DE URBANITZACIÓ DEL CARRER COLOM I ENTORNS, DE LA VILA DE BLANES

ESCALA:
1/125 ORIGINAL DIN A1
1/250 REDUÏDA DIN A3
ESCALA GRÀFICA 0 2,5 5

PLÀNOL:
AIGUA REGENERADA
PLANTA XARXA AIGUA REGENERADA C/ ENRIC MORERA

DATA: MARÇ-2011

Nº PLÀNOL: 12.2

Nº FITXER: 1617

FULL 1 DE 3