
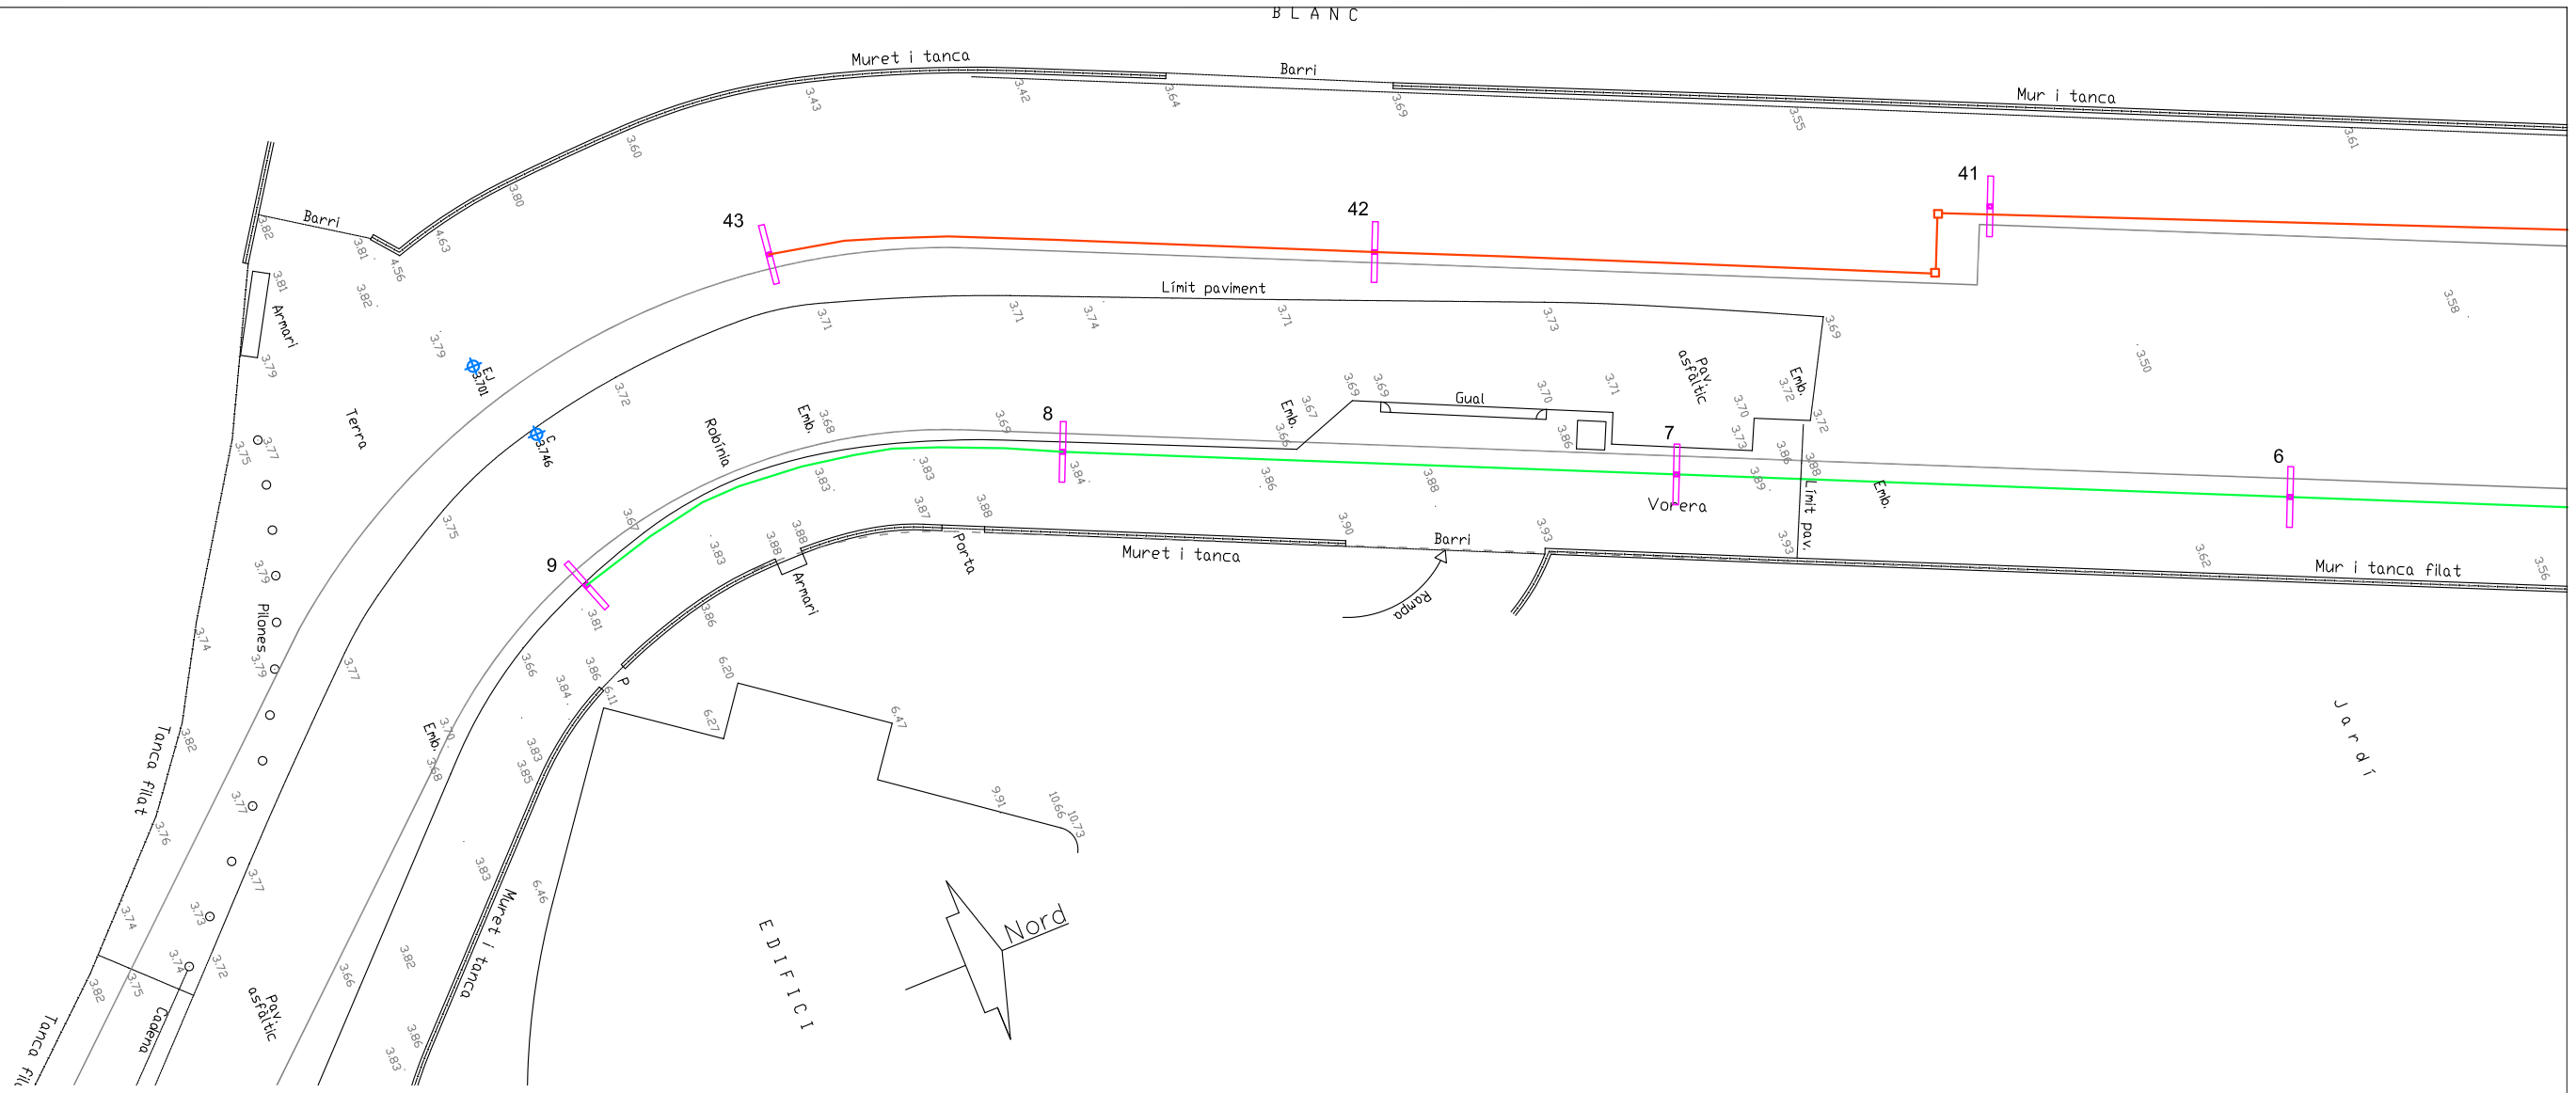


LLEGENDA

EN PROJECTE

- LINIA D'ENLLUMENAT ALIMENTADA PER C.D. DINS UN TUB CORRUGAT DE PE Ø90mm
- QUADRE ELÈCTRIC GENERAL DE COMANDAMENT I MANIOBRA
- LLUMINÀRIA MODEL RAMA DE LA CASA SANTA & COLE AMB LÀMPADA DE VSAP 70 w (ALÇADA 7 m) VSAP 50 w (ALÇADA 5 m)

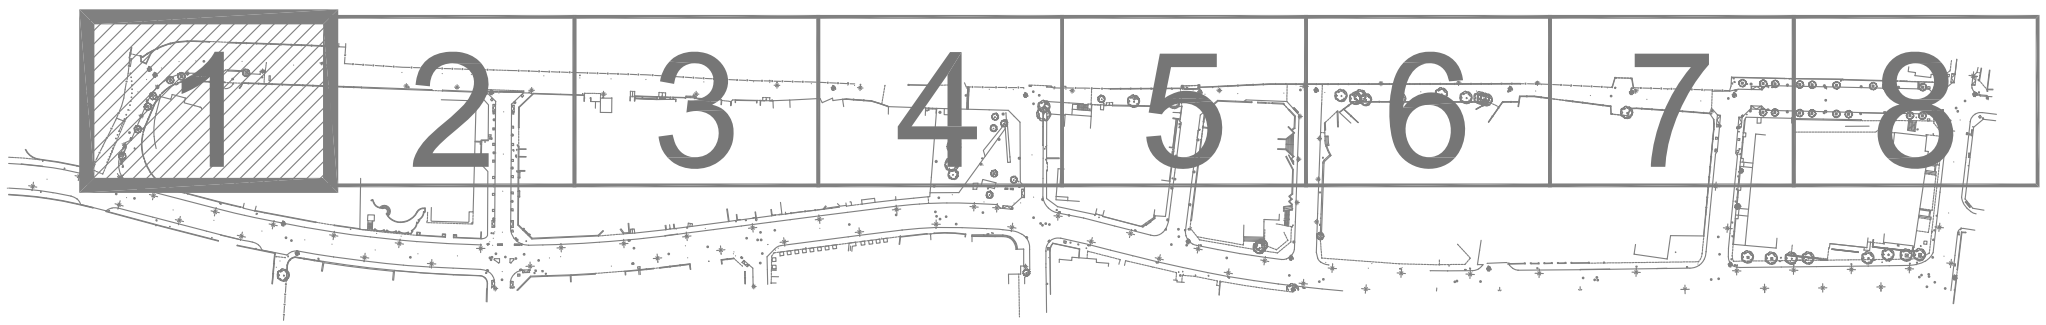

AJUNTAMENT DE BLANES

AIGÜES DE BLANES, S.A.

SERVEI TÈCNIC
AIGÜES DE BLANES, S.A.

FRANCESC HERAS I PERELLÓN
ENGINYER INDUSTRIAL

PROJECTE:

PROJECTE DE URBANITZACIÓ DEL CARRER COLOM I ENTORNS, DE LA VILA DE BLANES

ESCALA:

1/125 ORIGINAL DIN A1
1/250 REDUÏDA DIN A3

ESCALA GRÁFICA 0 2.5 5

PLÀNOL:

ENLLUMENAT
PLANTA ENLLUMENAT PÚBLIC C/ COLOM

DATA: MARÇ-2011

Nº PLÀNOL: 13.1

Nº FITXER: 1617

FULL 1 DE 8