

ENTRADA CàMPING ROCA

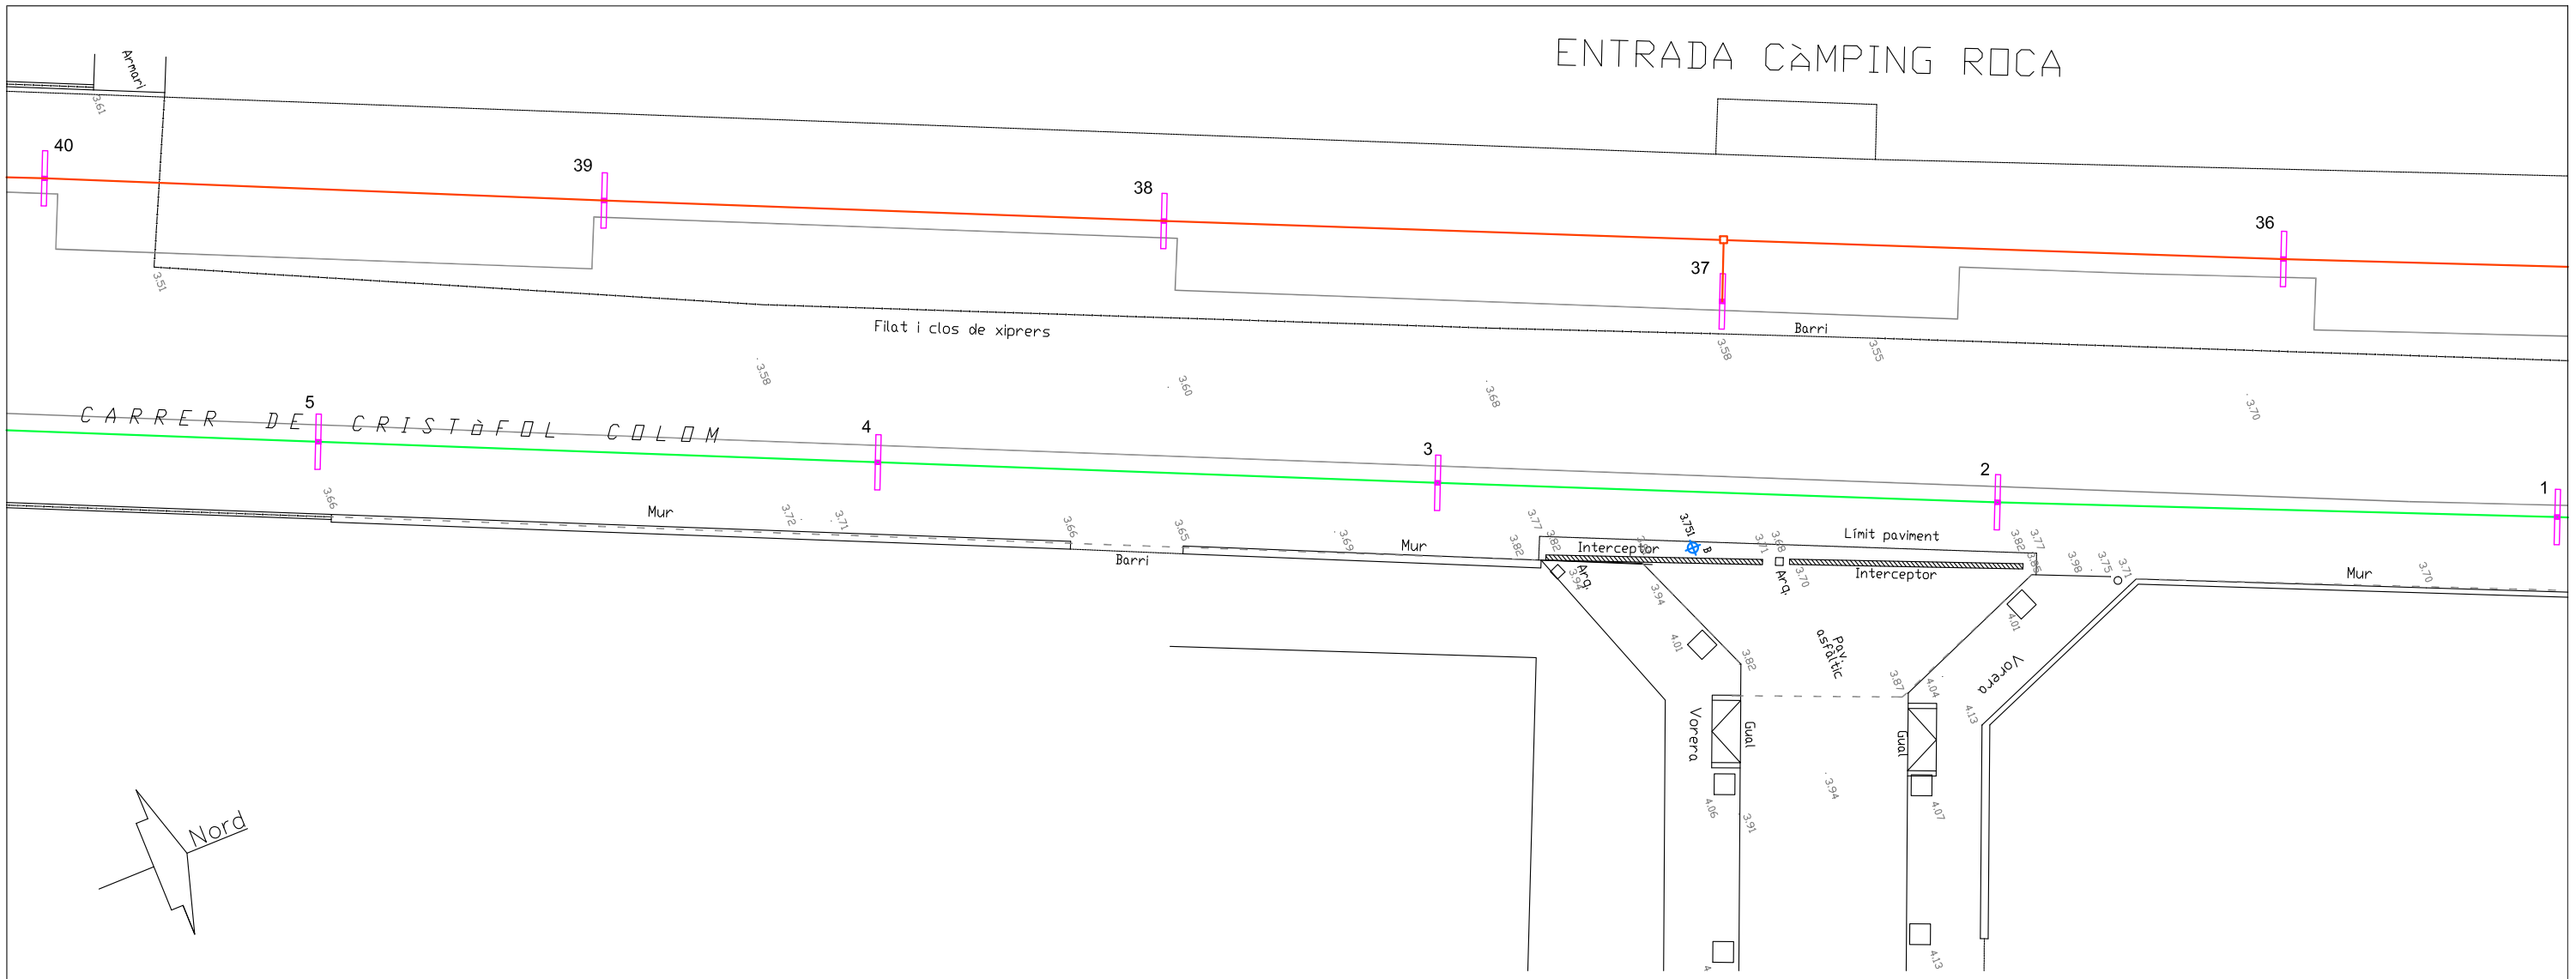

LLEGENDA

EN PROJECTE

- LINIA D'ENLLUMENAT ALIMENTADA PER C.D. DINS UN TUB CORRUGAT DE PE Ø90mm
- QUADRE ELÈCTRIC GENERAL DE COMANDAMENT I MANIOBRA
- LLUMINÀRIA MODEL RAMA DE LA CASA SANTA & COLE AMB LÀMPADA DE VSAP 70 w (ALÇADA 7 m) VSAP 50 w (ALÇADA 5 m)

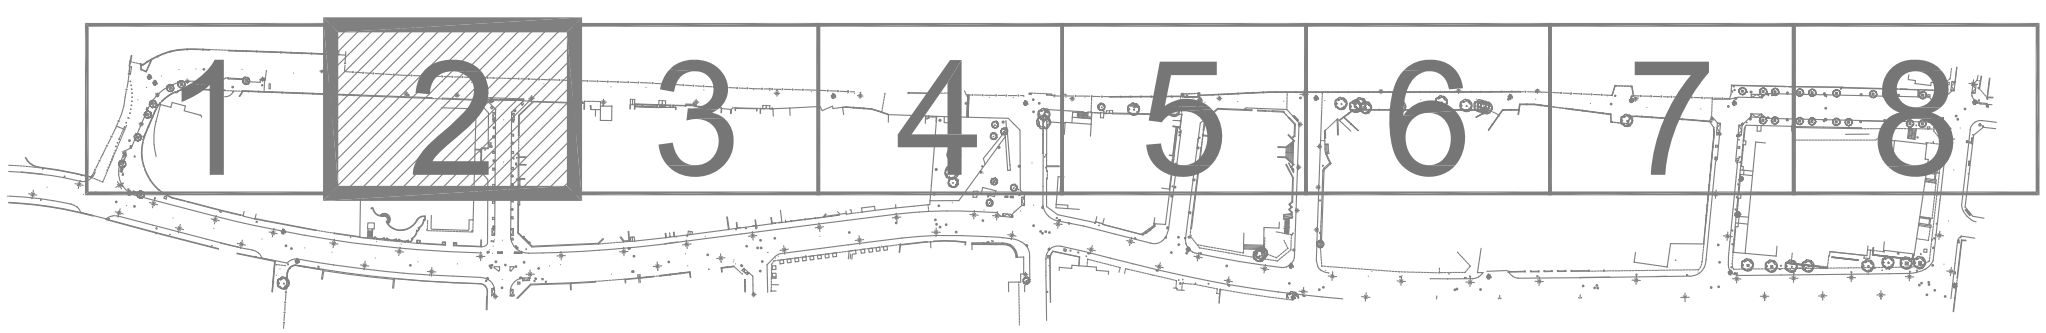

AJUNTAMENT DE BLANES	SERVEI TÈCNIC AIGÜES DE BLANES, S.A. FRANCESC HERAS I PERELLÓN ENGINYER INDUSTRIAL	PROJECTE: PROJECTE DE URBANITZACIÓ DEL CARRER COLOM I ENTORNS, DE LA VILA DE BLANES	ESCALA: 1/125 ORIGINAL DIN A1 1/250 REDUÏDA DIN A3 ESCALA GRÁFICA 0 2,5 5	PLÀNOL: ENLLUMENAT PLANTA ENLLUMENAT PÚBLIC C/ COLOM	DATA: MARÇ-2011	Nº PLÀNOL: 13.1
					Nº FITXER: 1617	FULL 2 DE 8