



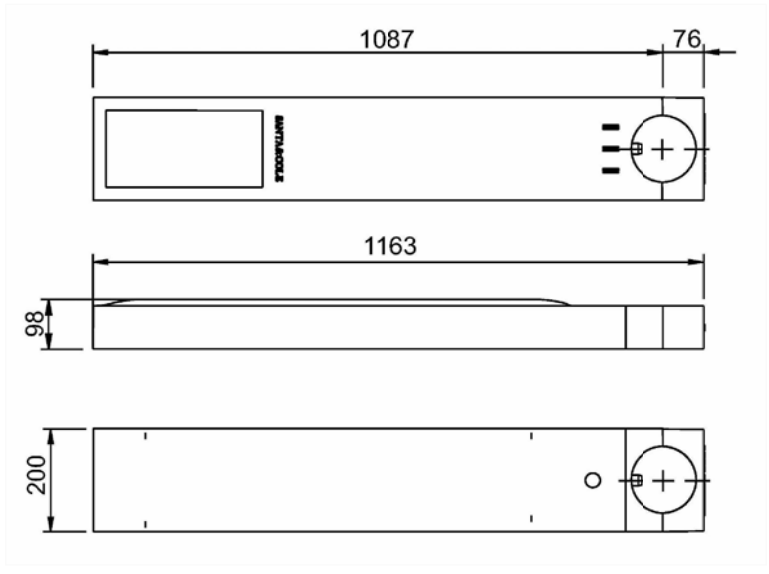

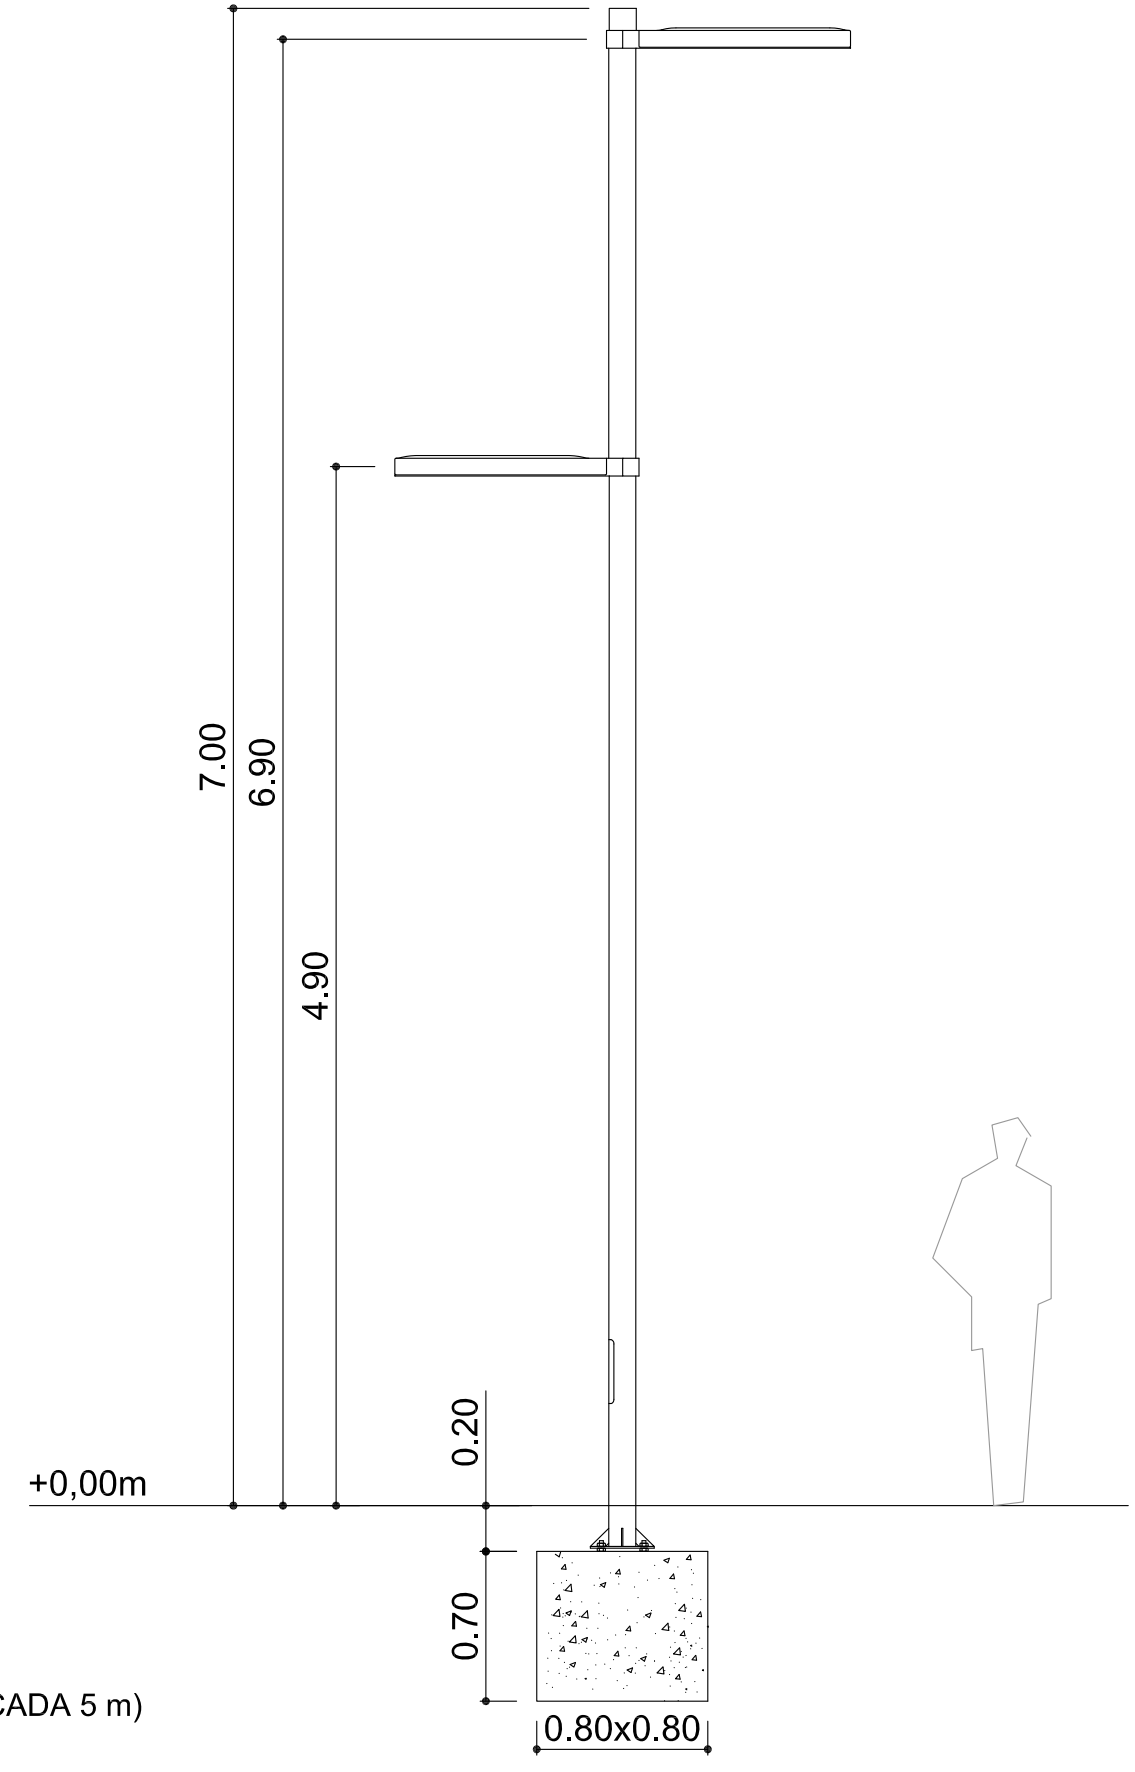



LLUMINÀRIA MODEL RAMA DE LA CASA SANTA & COLE
AMB LÀMPADA DE VSAP 70 w (ALÇADA 7 m) I VSAP 50 w (ALÇADA 5 m)

AJUNTAMENT DE BLANES	SERVEI TÈCNIC AIGÜES DE BLANES, S.A. FRANCESC HERAS I PERELLÓN ENGINYER INDUSTRIAL	PROJECTE: PROJECTE DE URBANITZACIÓ DEL CARRER COLOM I ENTORNS, DE LA VILA DE BLANES	ESCALA: ESCALA GRÁFICA ORIGINAL DIN A1 REDUÏDA DIN A3	PLÀNOL: ENLLUMENAT DETALLS	DATA: MARÇ-2011	Nº PLÀNOL: 13.5
					Nº FITXER: 1617	FULL 2 DE 2