INSTAL.LACIÓ NOVA CS+CGP PER ADAPTAR SUBM. EXISTENT A NOVA UBICACIÓ

2TF

Filat i clos de xiprers

Límit paviment

Rampa

Jardinera

Porta

Mur

Caseta

Rampa

Mur

Rampa

Porta

EDIFICI

ET.


FX48832

SECCIONAR LSBT EXISTENT I EFECTUAR EMPALMAMENT AL-240/AL-240 (400V)

Nord

LLEGENDA

EXISTENT	EN PROJECTE
LÍNIA SUBTERRÀNIA EXISTENT	LÍNIA SUBTERRÀNIA 1C AL-240 (400V) PER ASFALT
CENTRE DE TRANSFORMACIÓ	SUBMINISTRAMENT
C.G.P. (CAIXA GENERAL DE PROTECCIÓ) + CAIXA DE SECCIONAMENT	C.G.P. (CAIXA GENERAL DE PROTECCIÓ) + CAIXA DE SECCIONAMENT
	ADU (ARMARI DE DISTRIBUCIÓ URBANA)
	EMPALMAMENT

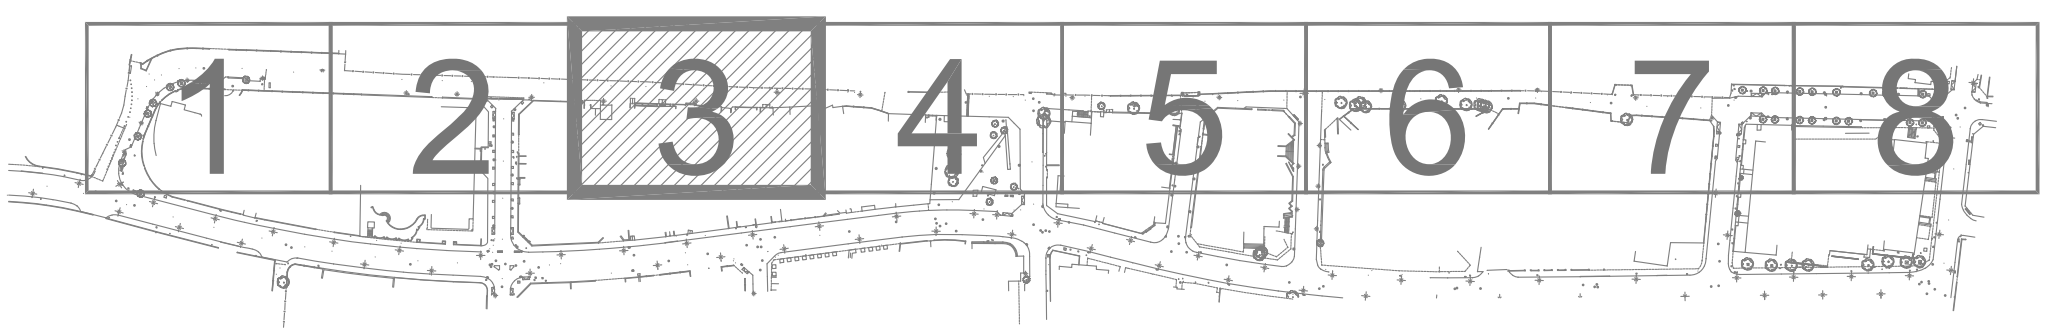

AJUNTAMENT DE BLANES

AIGÜES DE BLANES, S.A.

SERVEI TÈCNIC
AIGÜES DE BLANES, S.A.

FRANCESC HERAS I PERELLÓN
ENGINYER INDUSTRIAL

PROJECTE:
PROJECTE DE URBANITZACIÓ DEL CARRER COLOM I ENTORNS, DE LA VILA DE BLANES

ESCALA:
1/125 ORIGINAL DIN A1
1/250 REDUÏDA DIN A3
ESCALA GRÀFICA 0 2.5 5

PLÀNOL:
BAIXA TENSIÓ
PLANTA DISTRIBUCIÓ BAIXA TENSIÓ C/ COLOM

DATA: MARÇ-2011

Nº PLÀNOL: 14.1

Nº FITXER: 1617

FULL 3 DE 8