ENTRADA CàMPING SOL MAR

ENTRADA CàMPING CAVALL DE MAR

EFECTUAR EMPALMAMENT
AL-240/AL-240 (400V)

Filat i clos de xiprers

Barri

Mur

Camí

Tanca filat i clos

Barri

Límit asfalt

Muret i filat

C A R R E R D E C R I S T à F O L C O L O M

Interceptor


Vorada

M A G A T Z E M

Nord

LLEGENDA

EXISTENT	EN PROJECTE
LÍNIA SUBTERRÀNIA EXISTENT	LÍNIA SUBTERRÀNIA 1C AL-240 (400V) PER ASFALT
CENTRE DE TRANSFORMACIÓ	SUBMINISTRAMENT
C.G.P. (CAIXA GENERAL DE PROTECCIÓ) + CAIXA DE SECCIONAMENT	C.G.P. (CAIXA GENERAL DE PROTECCIÓ) + CAIXA DE SECCIONAMENT
	ADU (ARMARI DE DISTRIBUCIÓ URBANA)
	EMPALMAMENT

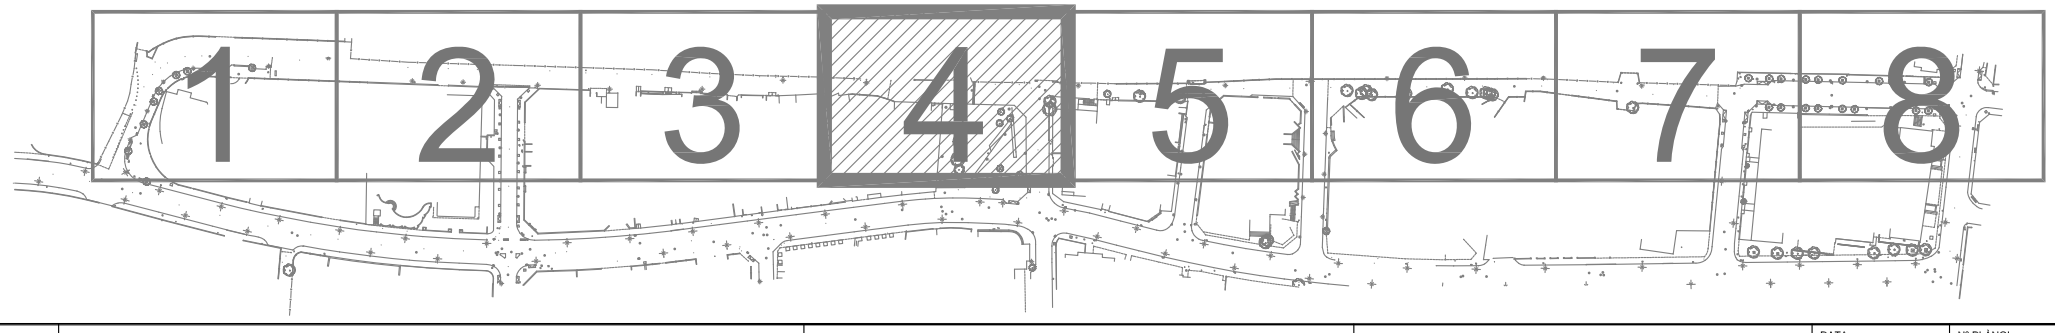

AJUNTAMENT DE BLANES

AIGÜES DE BLANES, S.A.

SERVEI TÈCNIC
AIGÜES DE BLANES, S.A.

FRANCESC HERAS I PERELLÓN
ENGINYER INDUSTRIAL

PROJECTE:

PROJECTE DE URBANITZACIÓ DEL CARRER COLOM I ENTORNS, DE LA VILA DE BLANES

ESCALA:

1/125 ORIGINAL DIN A1
1/250 REDUÏDA DIN A3

ESCALA GRÀFICA 0 2.5 5

PLÀNOL:

BAIXA TENSIÓ
PLANTA DISTRIBUCIÓ BAIXA TENSIÓ C/ COLOM

DATA: MARÇ-2011

Nº PLÀNOL: 14.1

Nº FITXER: 1617

FULL 4 DE 8