INSTAL.LAR NOVES CS+C.G.P.
PER ADAPTAR SUBM. EXISTENTS

INSTAL.LACIÓ ADU PER DERIVAR
L.S.B.T. EXISTENT

INSTAL.LACIÓ NOVA CS+CGP PER
ADAPTAR SUBM. EXISTENT

ENTRADA CàMPING LA MASIA


RETIRAR ESTESA AÈRIA +
SUPORTS B.T.

FX40833

Nord

LLEGENDA

EXISTENT	EN PROJECTE
LÍNIA SUBTERRÀNIA EXISTENT	LÍNIA SUBTERRÀNIA 1C AL-240 (400V) PER ASFALT
CENTRE DE TRANSFORMACIÓ	SUBMINISTRAMENT
C.G.P. (CAIXA GENERAL DE PROTECCIÓ) + CAIXA DE SECCIONAMENT	C.G.P. (CAIXA GENERAL DE PROTECCIÓ) + CAIXA DE SECCIONAMENT
	ADU (ARMARI DE DISTRIBUCIÓ URBANA)
	EMPALMAMENT

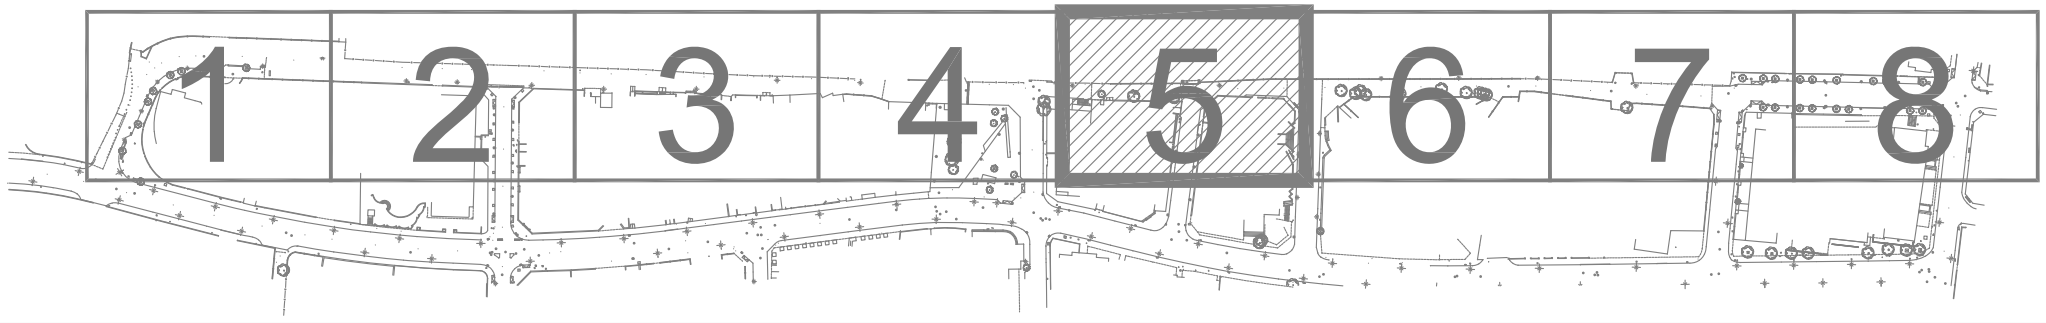

AJUNTAMENT DE BLANES

AIGÜES DE BLANES, S.A.

SERVEI TÈCNIC
AIGÜES DE BLANES, S.A.

FRANCESC HERAS I PERELLÓN
ENGINYER INDUSTRIAL

PROJECTE:
PROJECTE DE URBANITZACIÓ DEL CARRER COLOM I ENTORNS, DE LA VILA DE BLANES

ESCALA:
1/125 ORIGINAL DIN A1
1/250 REDUÏDA DIN A3
ESCALA GRÀFICA 0 2.5 5

PLÀNOL:
BAIXA TENSIÓ
PLANTA DISTRIBUCIÓ BAIXA TENSIÓ C/ COLOM

DATA: MARÇ-2011

Nº PLÀNOL: 14.1

Nº FITXER: 1617

FULL 5 DE 8