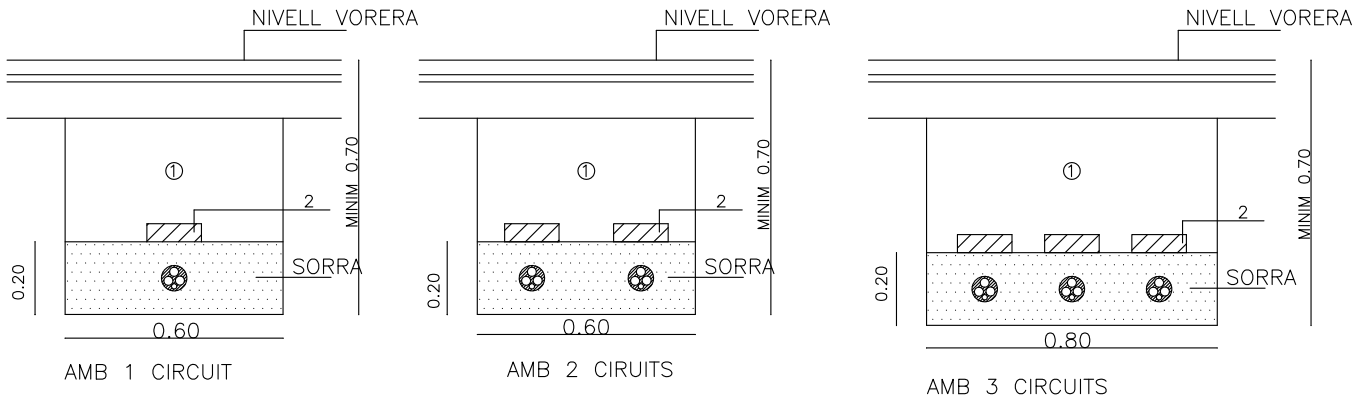


AMB 1 CIRCUIT


AMB 2 CIRUITS

AMB 3 CIRCUITS

RASES TIPUS I (AMB TOTXO DE PROTECCIO)


1 REBLERT DE LES RASES AMB MATERIAL PORGAT SENSE PEDRES SUPERIORS A 8 cm COMPACTAT AL 95 % PM

2 MAO AMB ANAGRAMA DE LA COMPANYIA

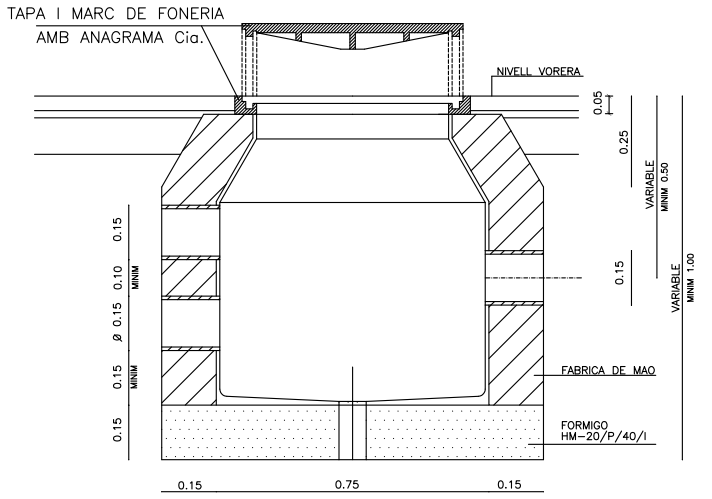

SECCIO A-A

NOTA : TOT L'INTERIOR DE LA TRONETA ANIRA ARREBOSSAT I LLISCAT SENSE DEIXAR ARESTES NI ANGLES AGUTS

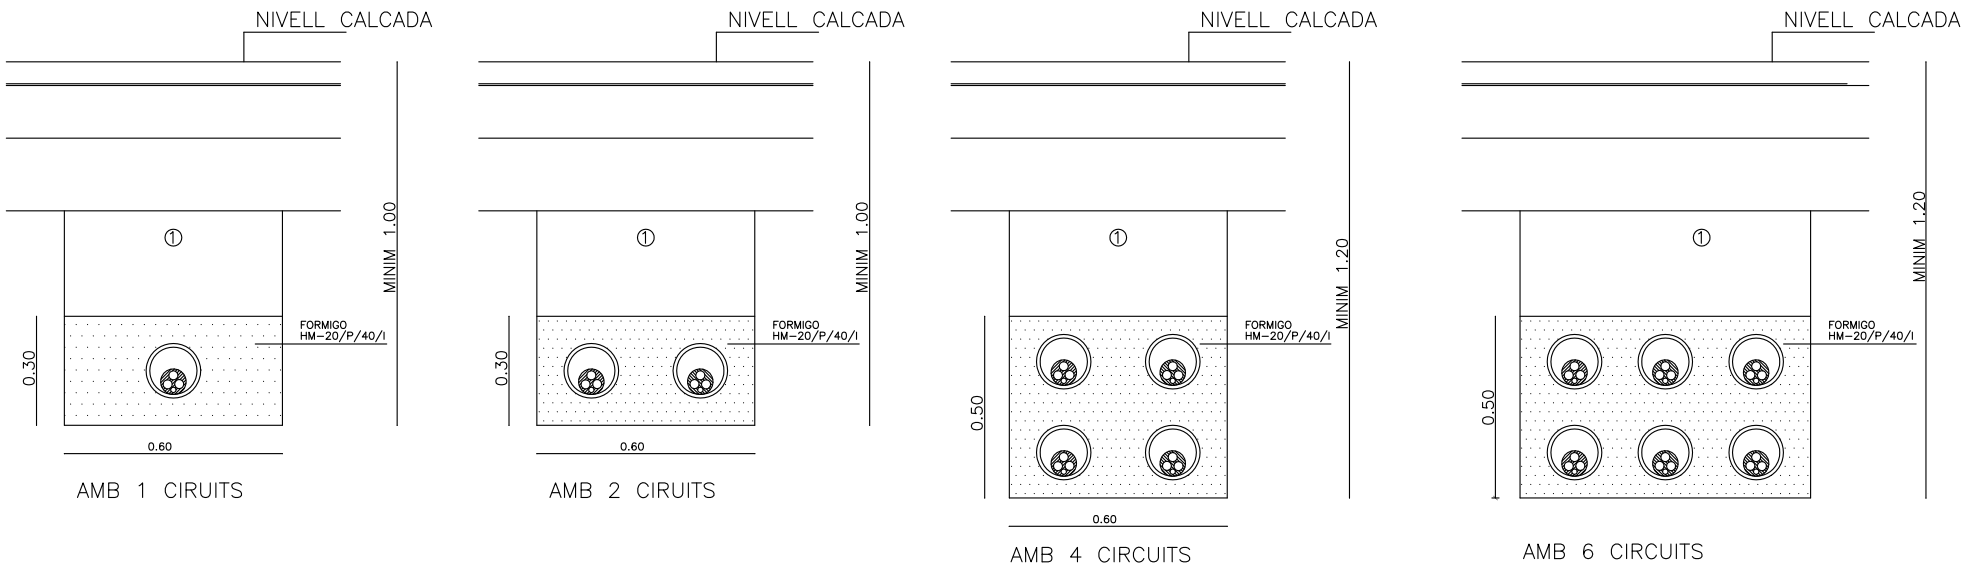

AMB 1 CIRUITS


AMB 2 CIRUITS

AMB 4 CIRCUITS

AMB 6 CIRCUITS

RASES TIPUS III (AMB TUBS DE PROTECCIO DE FIBROCIMENT Ø 150 mm)

1 REBLERT DE LES RASES AMB MATERIAL PORGAT SENSE PEDRES SUPERIORS A 8 cm COMPACTAT AL 95 % PM

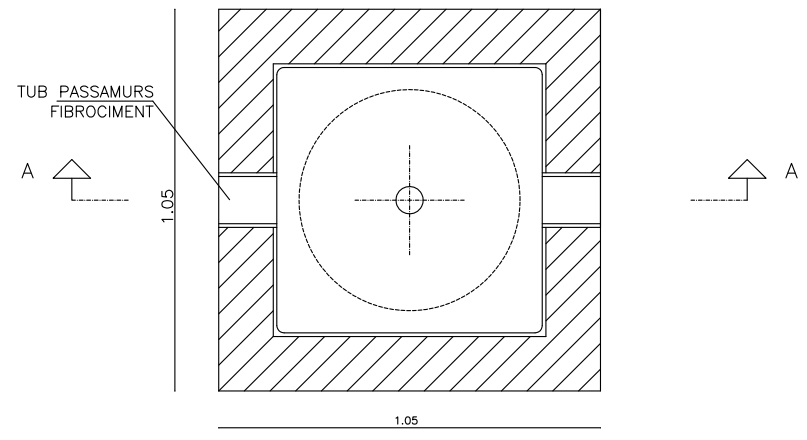

PLANTA

TRONETA DE REGISTRE PER A BAIXA TENSIÓ

AJUNTAMENT DE BLANES

AIGÜES DE BLANES, S.A.

SERVEI TÈCNIC
AIGÜES DE BLANES, S.A.

FRANCESC HERAS I PERELLÓN
ENGINYER INDUSTRIAL

PROJECTE:
PROJECTE DE URBANITZACIÓ DEL CARRER COLOM I ENTORNS, DE LA VILA DE BLANES

ESCALA:
ESCALA GRÁFICA
ORIGINAL DIN A1
REDUÏDA DIN A3

PLÀNOL:
BAIXA TENSIÓ
DETALLS

DATA: MARÇ-2011

Nº PLÀNOL: 14.2

Nº FITXER: 1617

FULL 1 DE 1