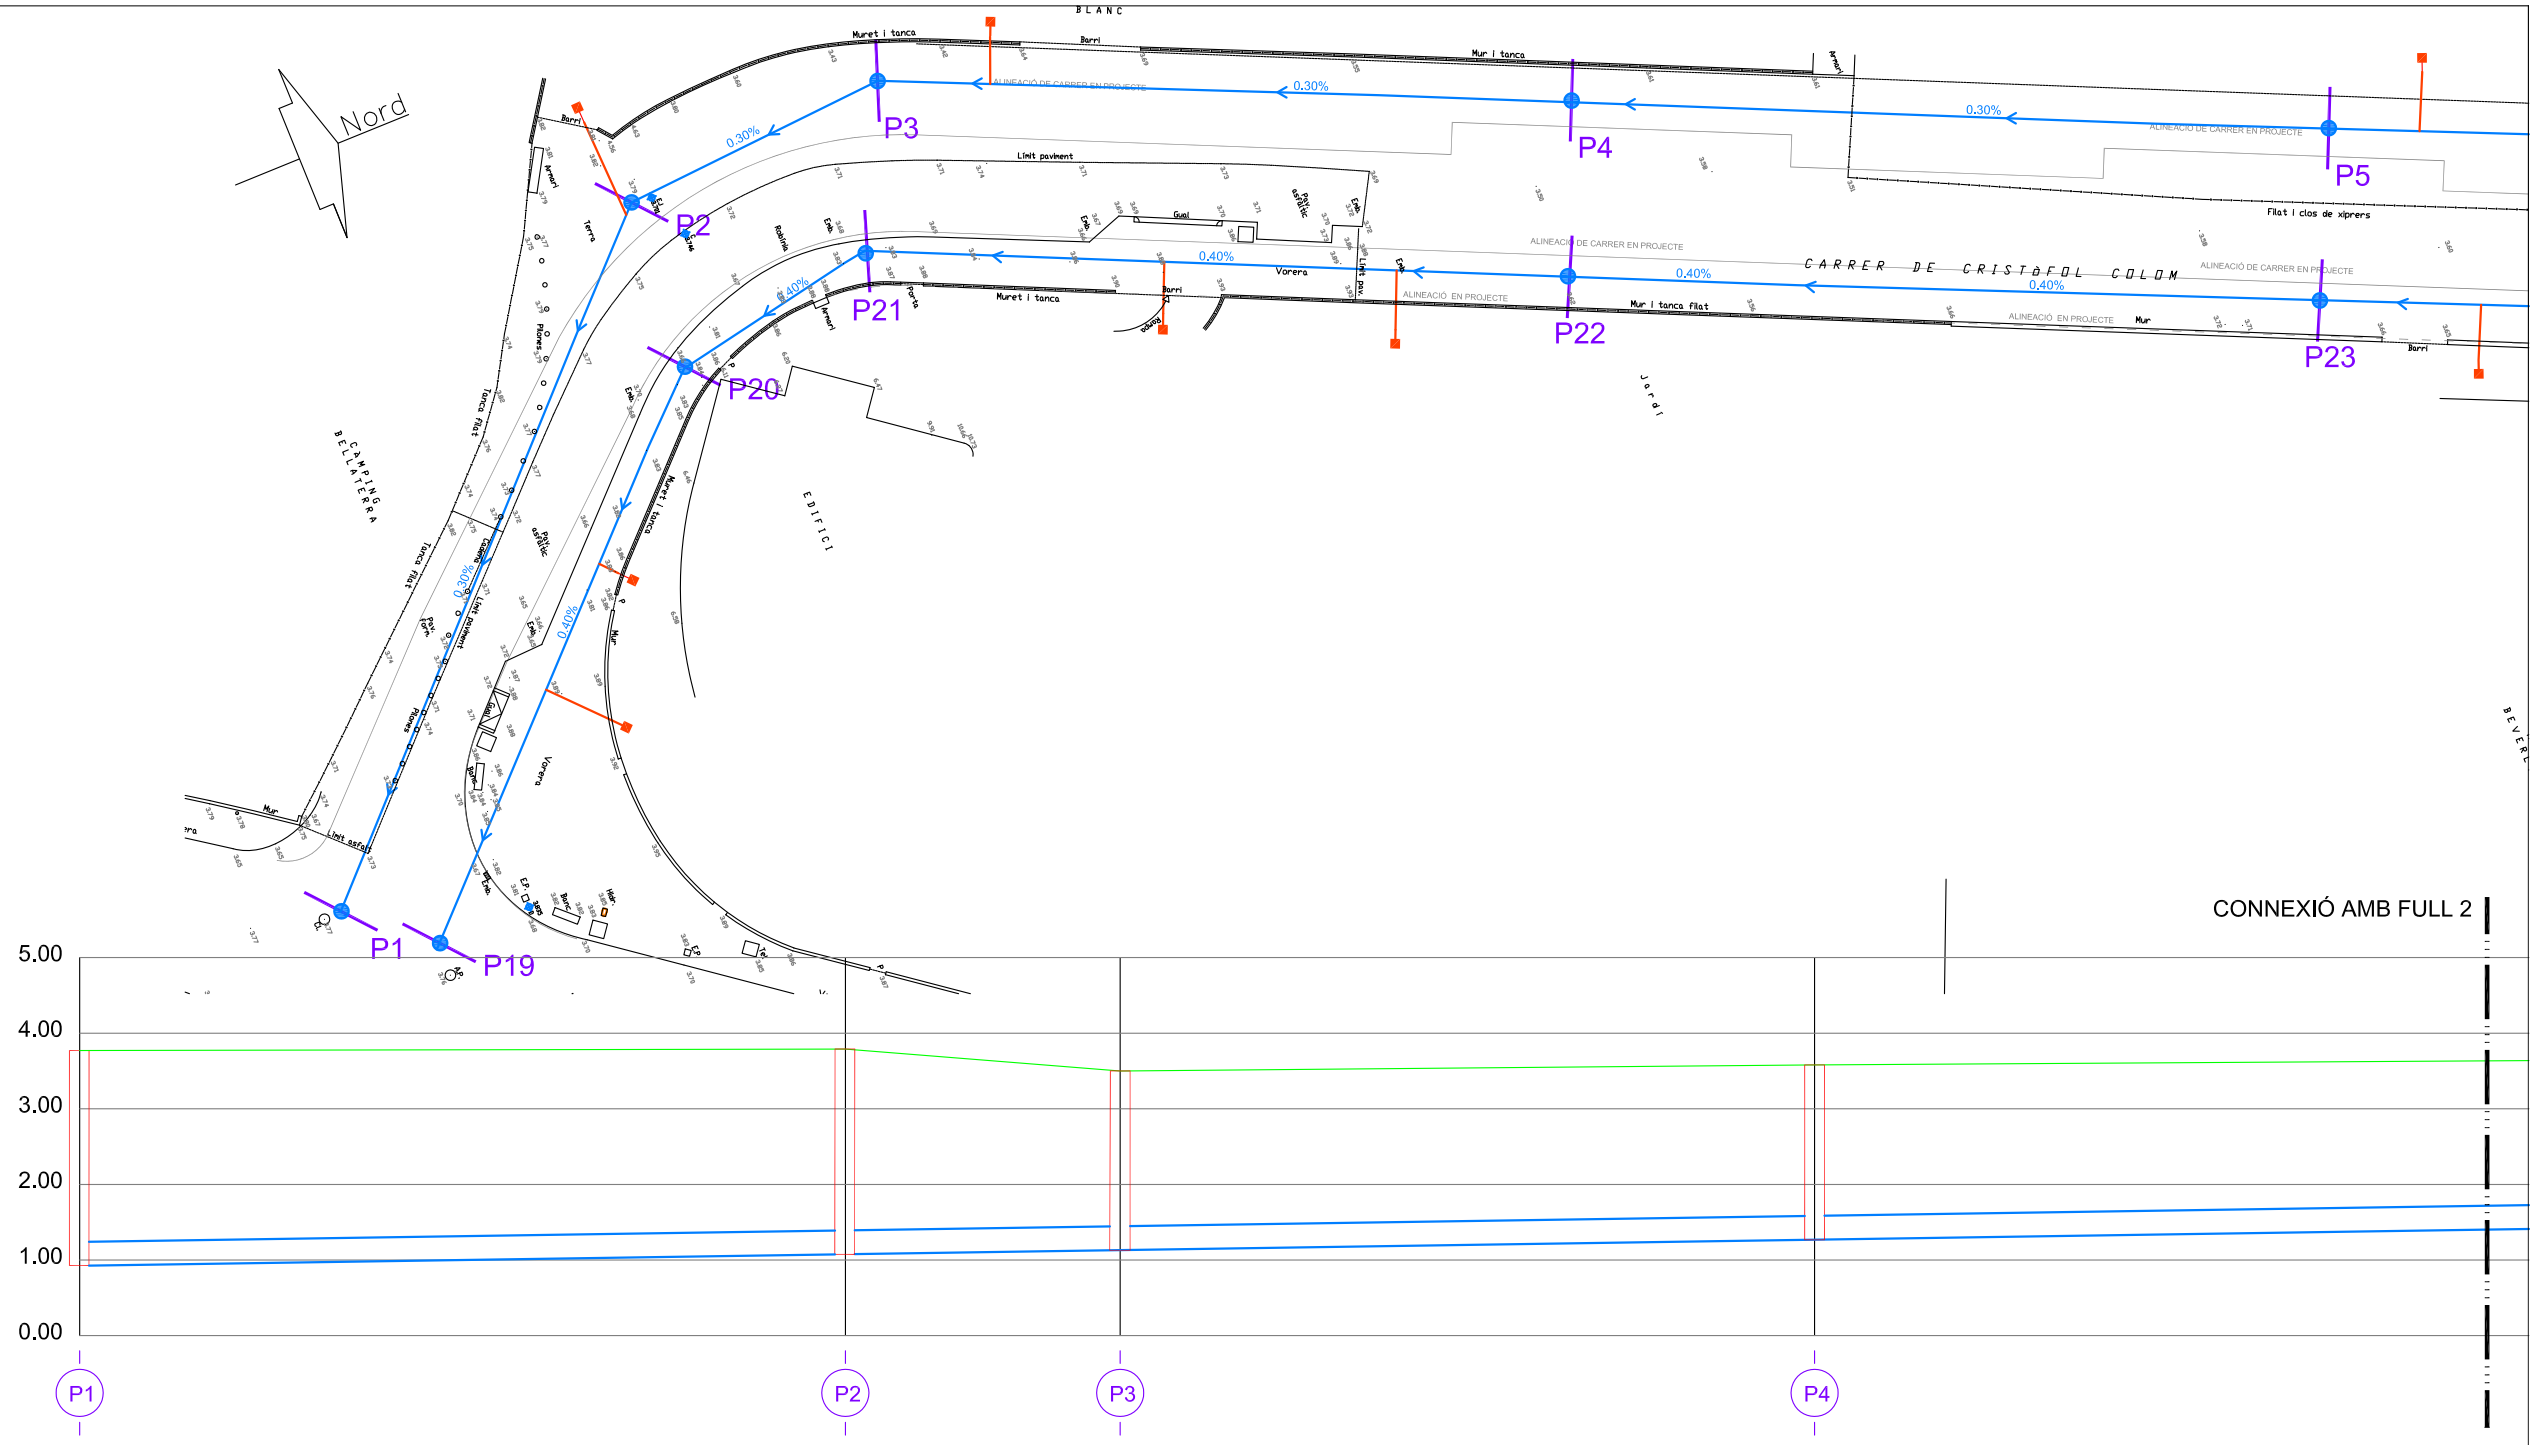

Nord
P1
P2
P3
P4
P5
P19
P20
P21
P22
P23
0.30%
0,40%
0.40%
ALINEACIÓ DE CARRER EN PROJECTE
ALINEACIÓ EN PROJECTE
CARRER DE CRISTÒFOL COLOM
Muret i tanca
Mur i tanca
Mur i tanca filat
Filat i clos de xiprers
Límit paviment
Límit parcel·la
Vorera
Rasant
