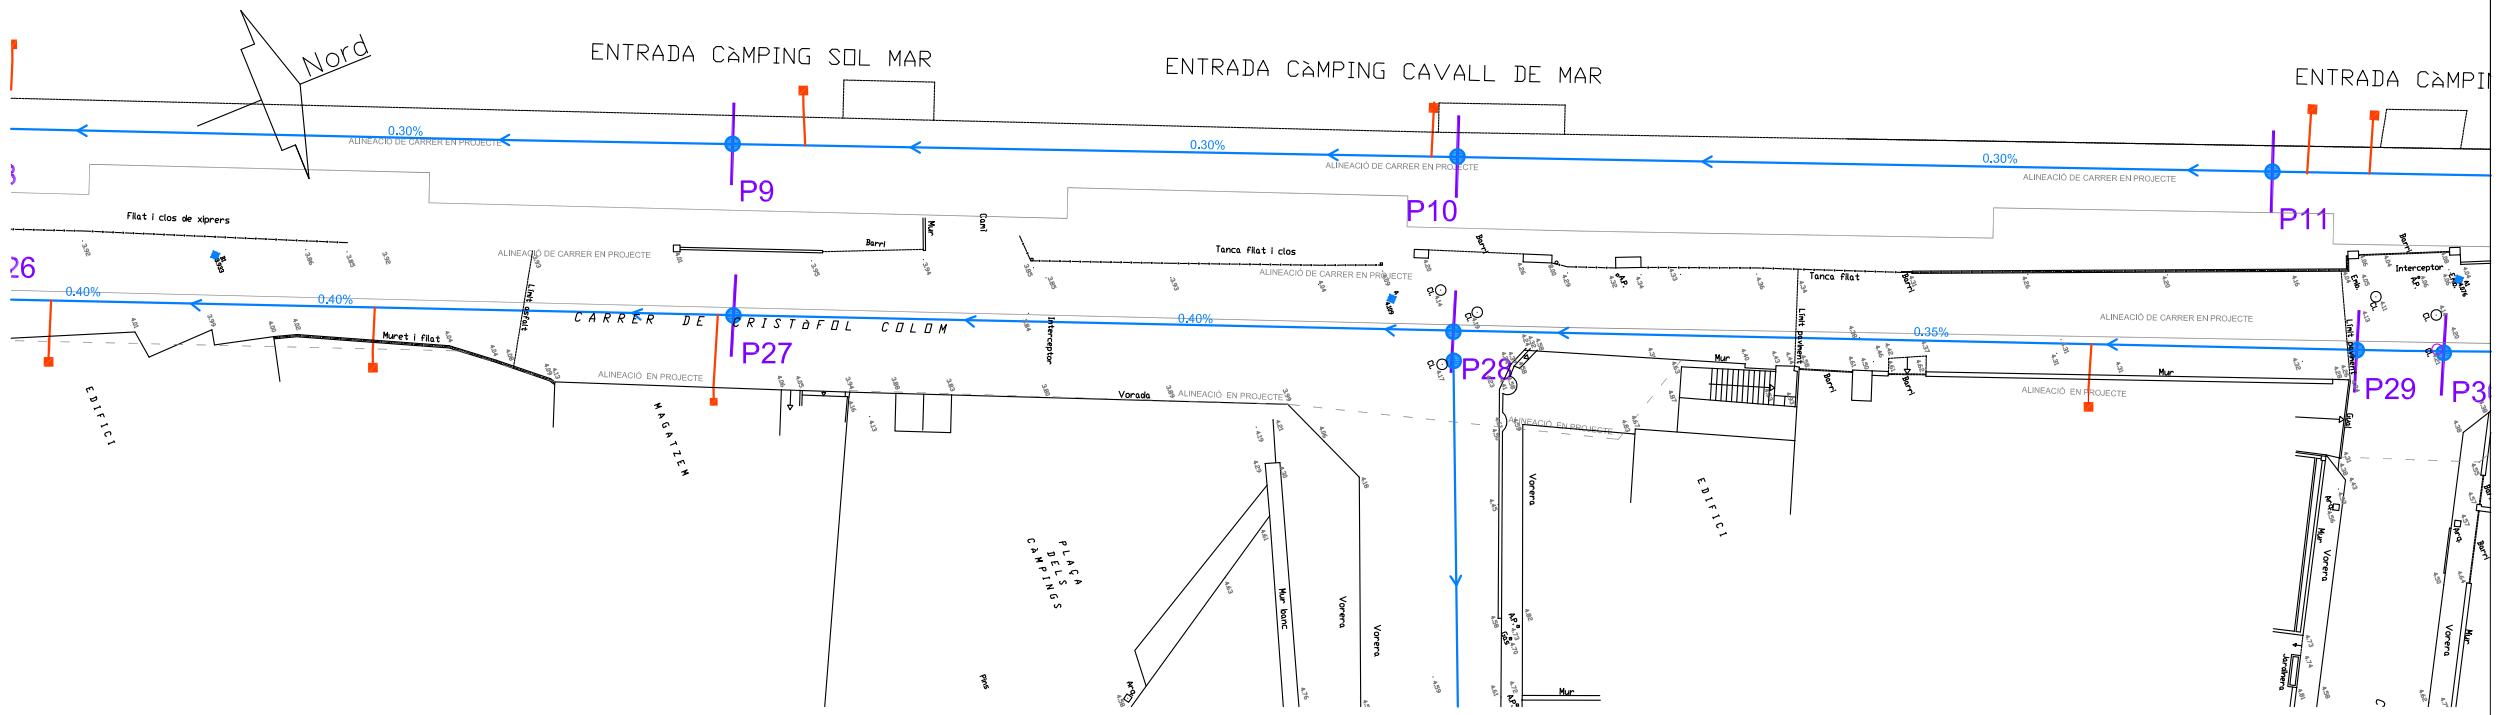
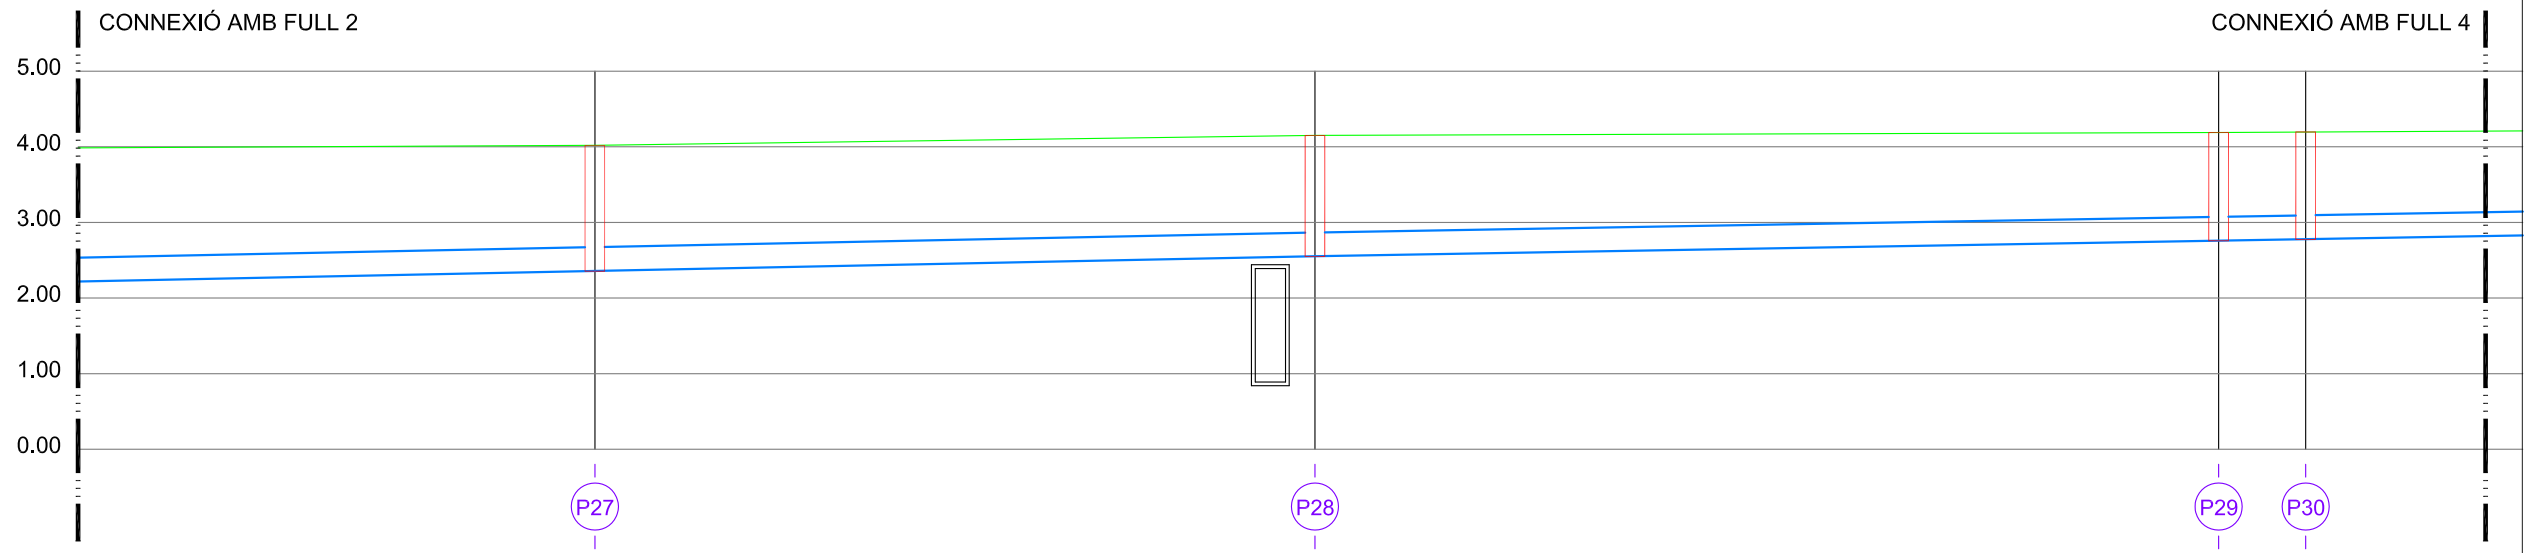

Nord
ENTRADA CÀMPING SOL MAR
ENTRADA CÀMPING CAVALL DE MAR
ENTRADA CÀMPIN
P9
P10
P11
P27
P28
P29
P3
0,30%
0,40%
0,35%
ALINEACIÓ DE CARRER EN PROJECTE
ALINEACIÓ EN PROJECTE
CARRER DE CRISTÒFOL COLOM
Flat i clos de xiprers
Muret i flat
Tanca flat i clos
Tanca flat
Interceptor
Vorada
Mur
Barri
Llimi existent
EDIFICI
MAGATZEM
PLAÇA DELS CAMPINGS


CONNEXIÓ AMB FULL 2
CONNEXIÓ AMB FULL 4
5.00
4.00
3.00
2.00
1.00
0.00
P27
P28
P29
P30

| | | |