

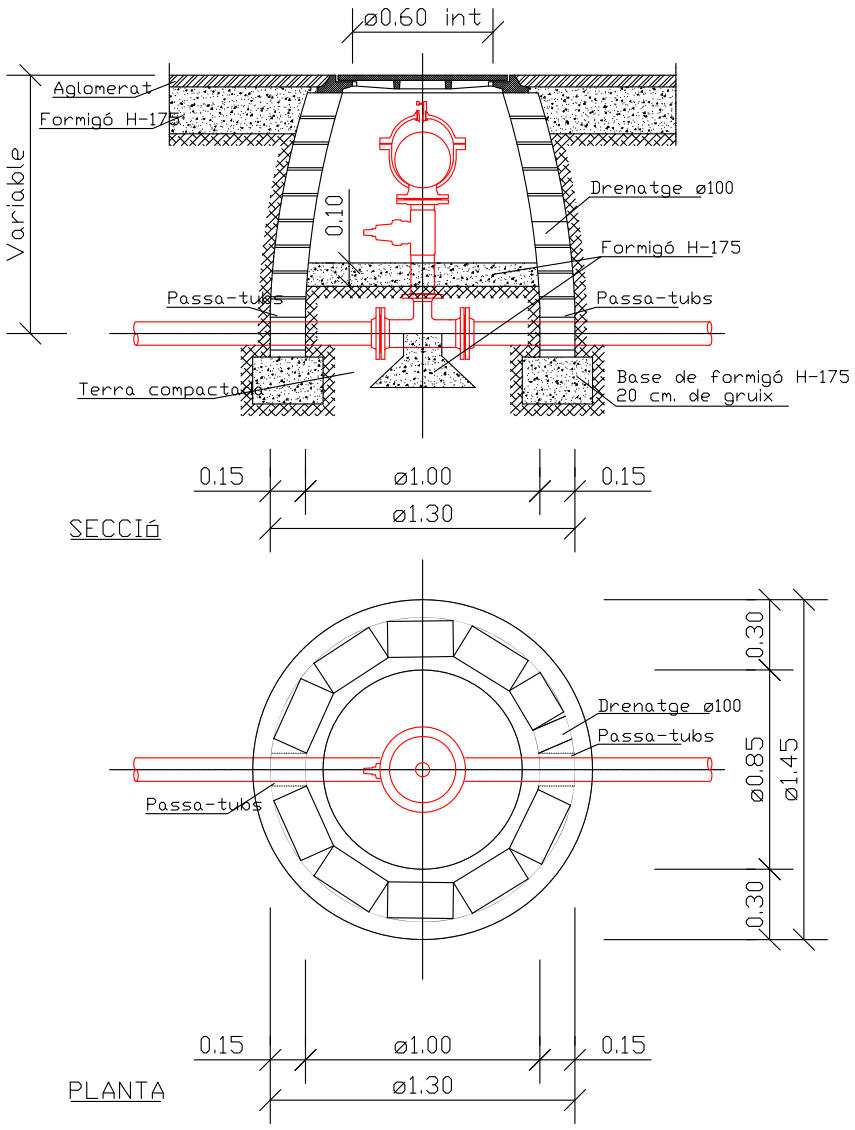



ARQUETA PER VENTOSA SIMPLE A CALÇADA

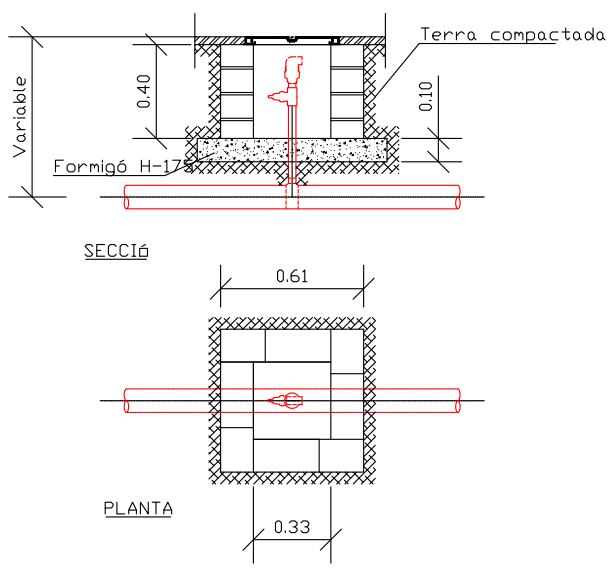

ARQUETA PER VENTOSA SIMPLE A VORERA

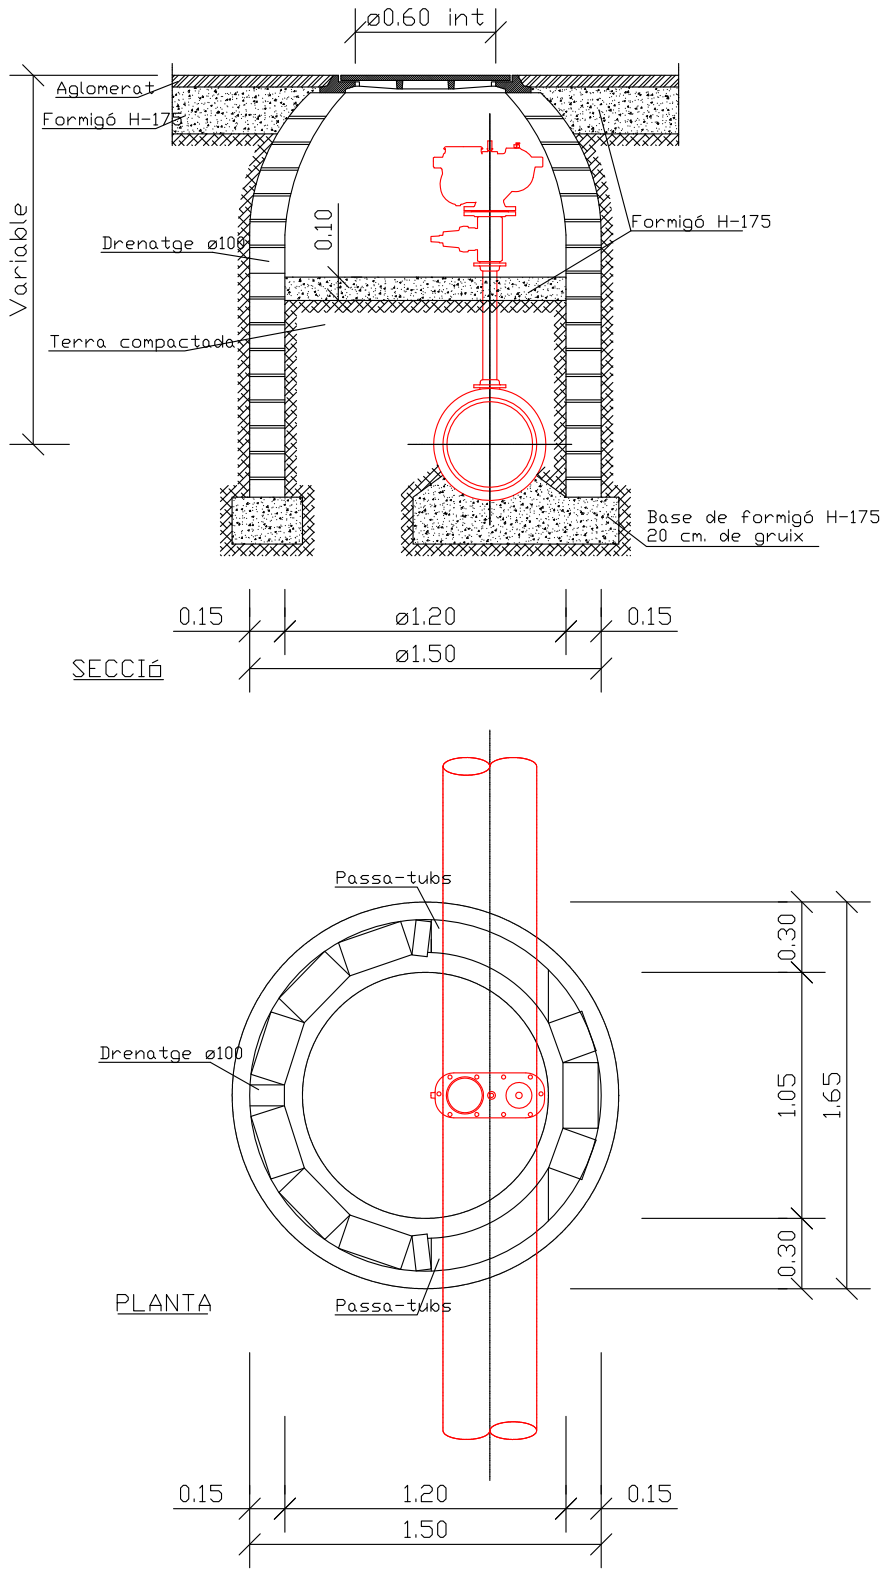

ARQUETA PER VENTOSA DOBLE

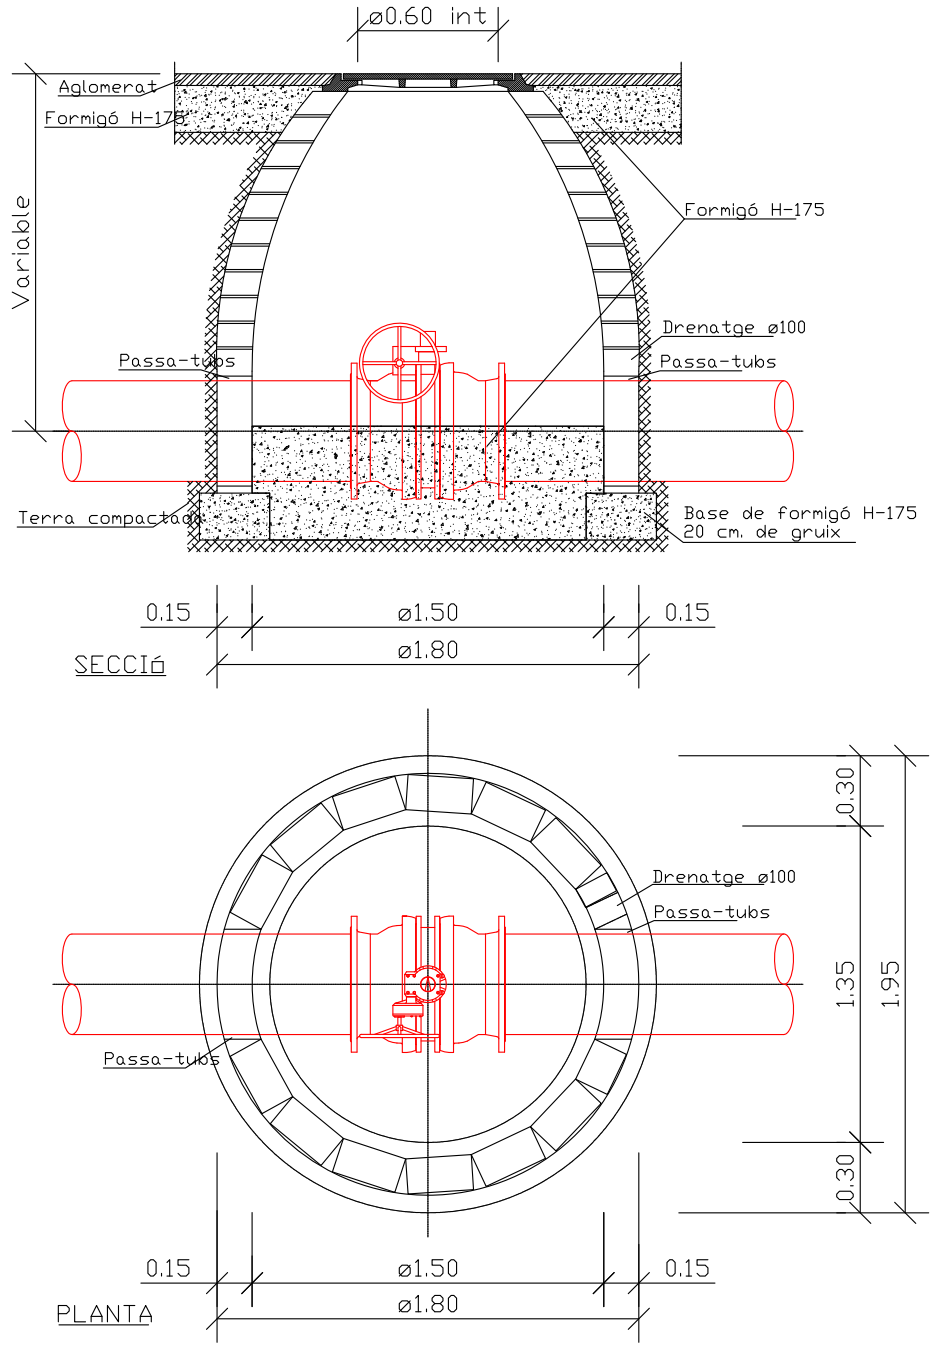

ARQUETA PER VÀLVULA DE PAPELLONA Ø300 A Ø500

AJUNTAMENT DE BLANES

AIGÜES DE BLANES, S.A.

SERVEI TÈCNIC
AIGÜES DE BLANES, S.A.

FRANCESC HERAS I PERELLÓN
ENGINYER INDUSTRIAL

PROJECTE:
PROJECTE DE URBANITZACIÓ DEL CARRER COLOM I ENTORNS, DE LA VILA DE BLANES

ESCALA:
ESCALA GRÀFICA
ORIGINAL DIN A1
REDUÏDA DIN A3

PLÀNOL:
AIGUA POTABLE
DETALLS
ARQUETES

DATA: MARÇ-2011

Nº PLÀNOL: 11.3.3

Nº FITXER: 1617

FULL 2 DE 2