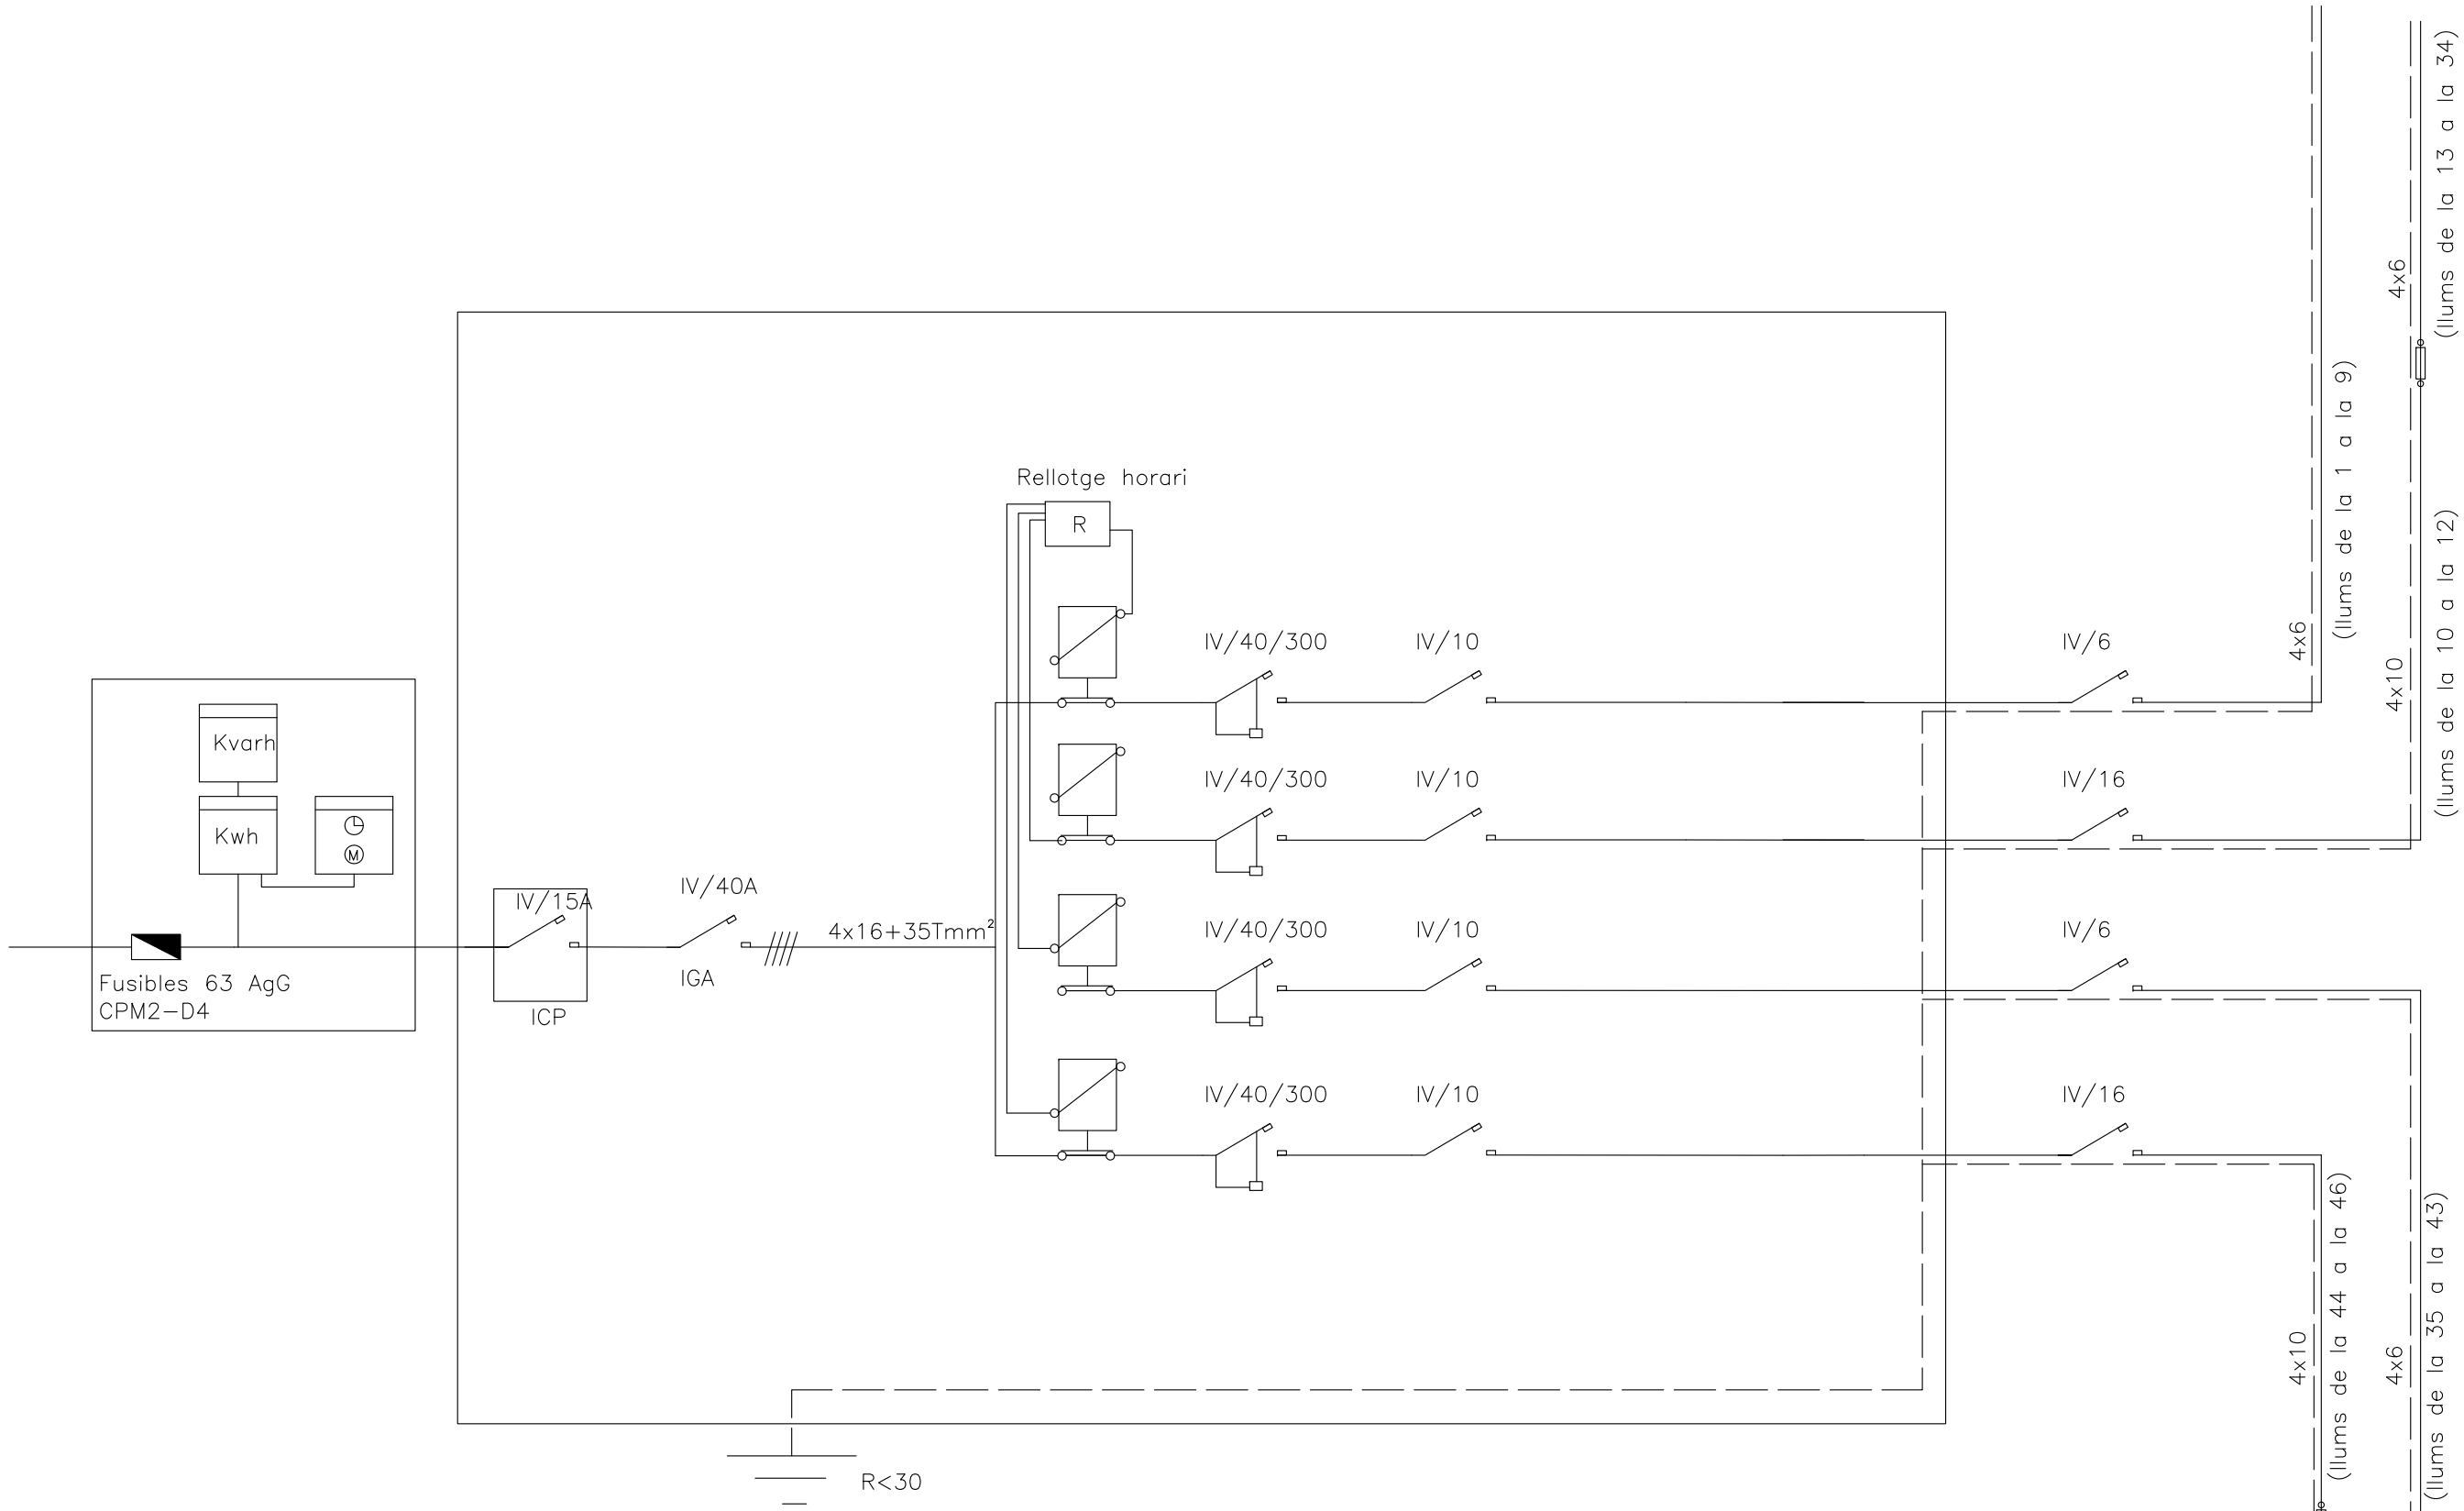


AJUNTAMENT DE BLANES	AIGÜES DE BLANES, S.A.	SERVEI TÈCNIC AIGÜES DE BLANES, S.A. FRANCESC HERAS I PERELLÓN ENGINYER INDUSTRIAL	PROJECTE: PROJECTE DE URBANITZACIÓ DEL CARRER COLOM I ENTORNS, DE LA VILA DE BLANES	ESCALA: ORIGINAL DIN A1 REDUÏDA DIN A3 ESCALA GRÀFICA	PLÀNOL: ENLLUMENAT ESQUEMA UNIFILAR	DATA: MARÇ-2011 Nº FITXER: 1617	Nº PLÀNOL: 13.3 FULL 1 DE 1