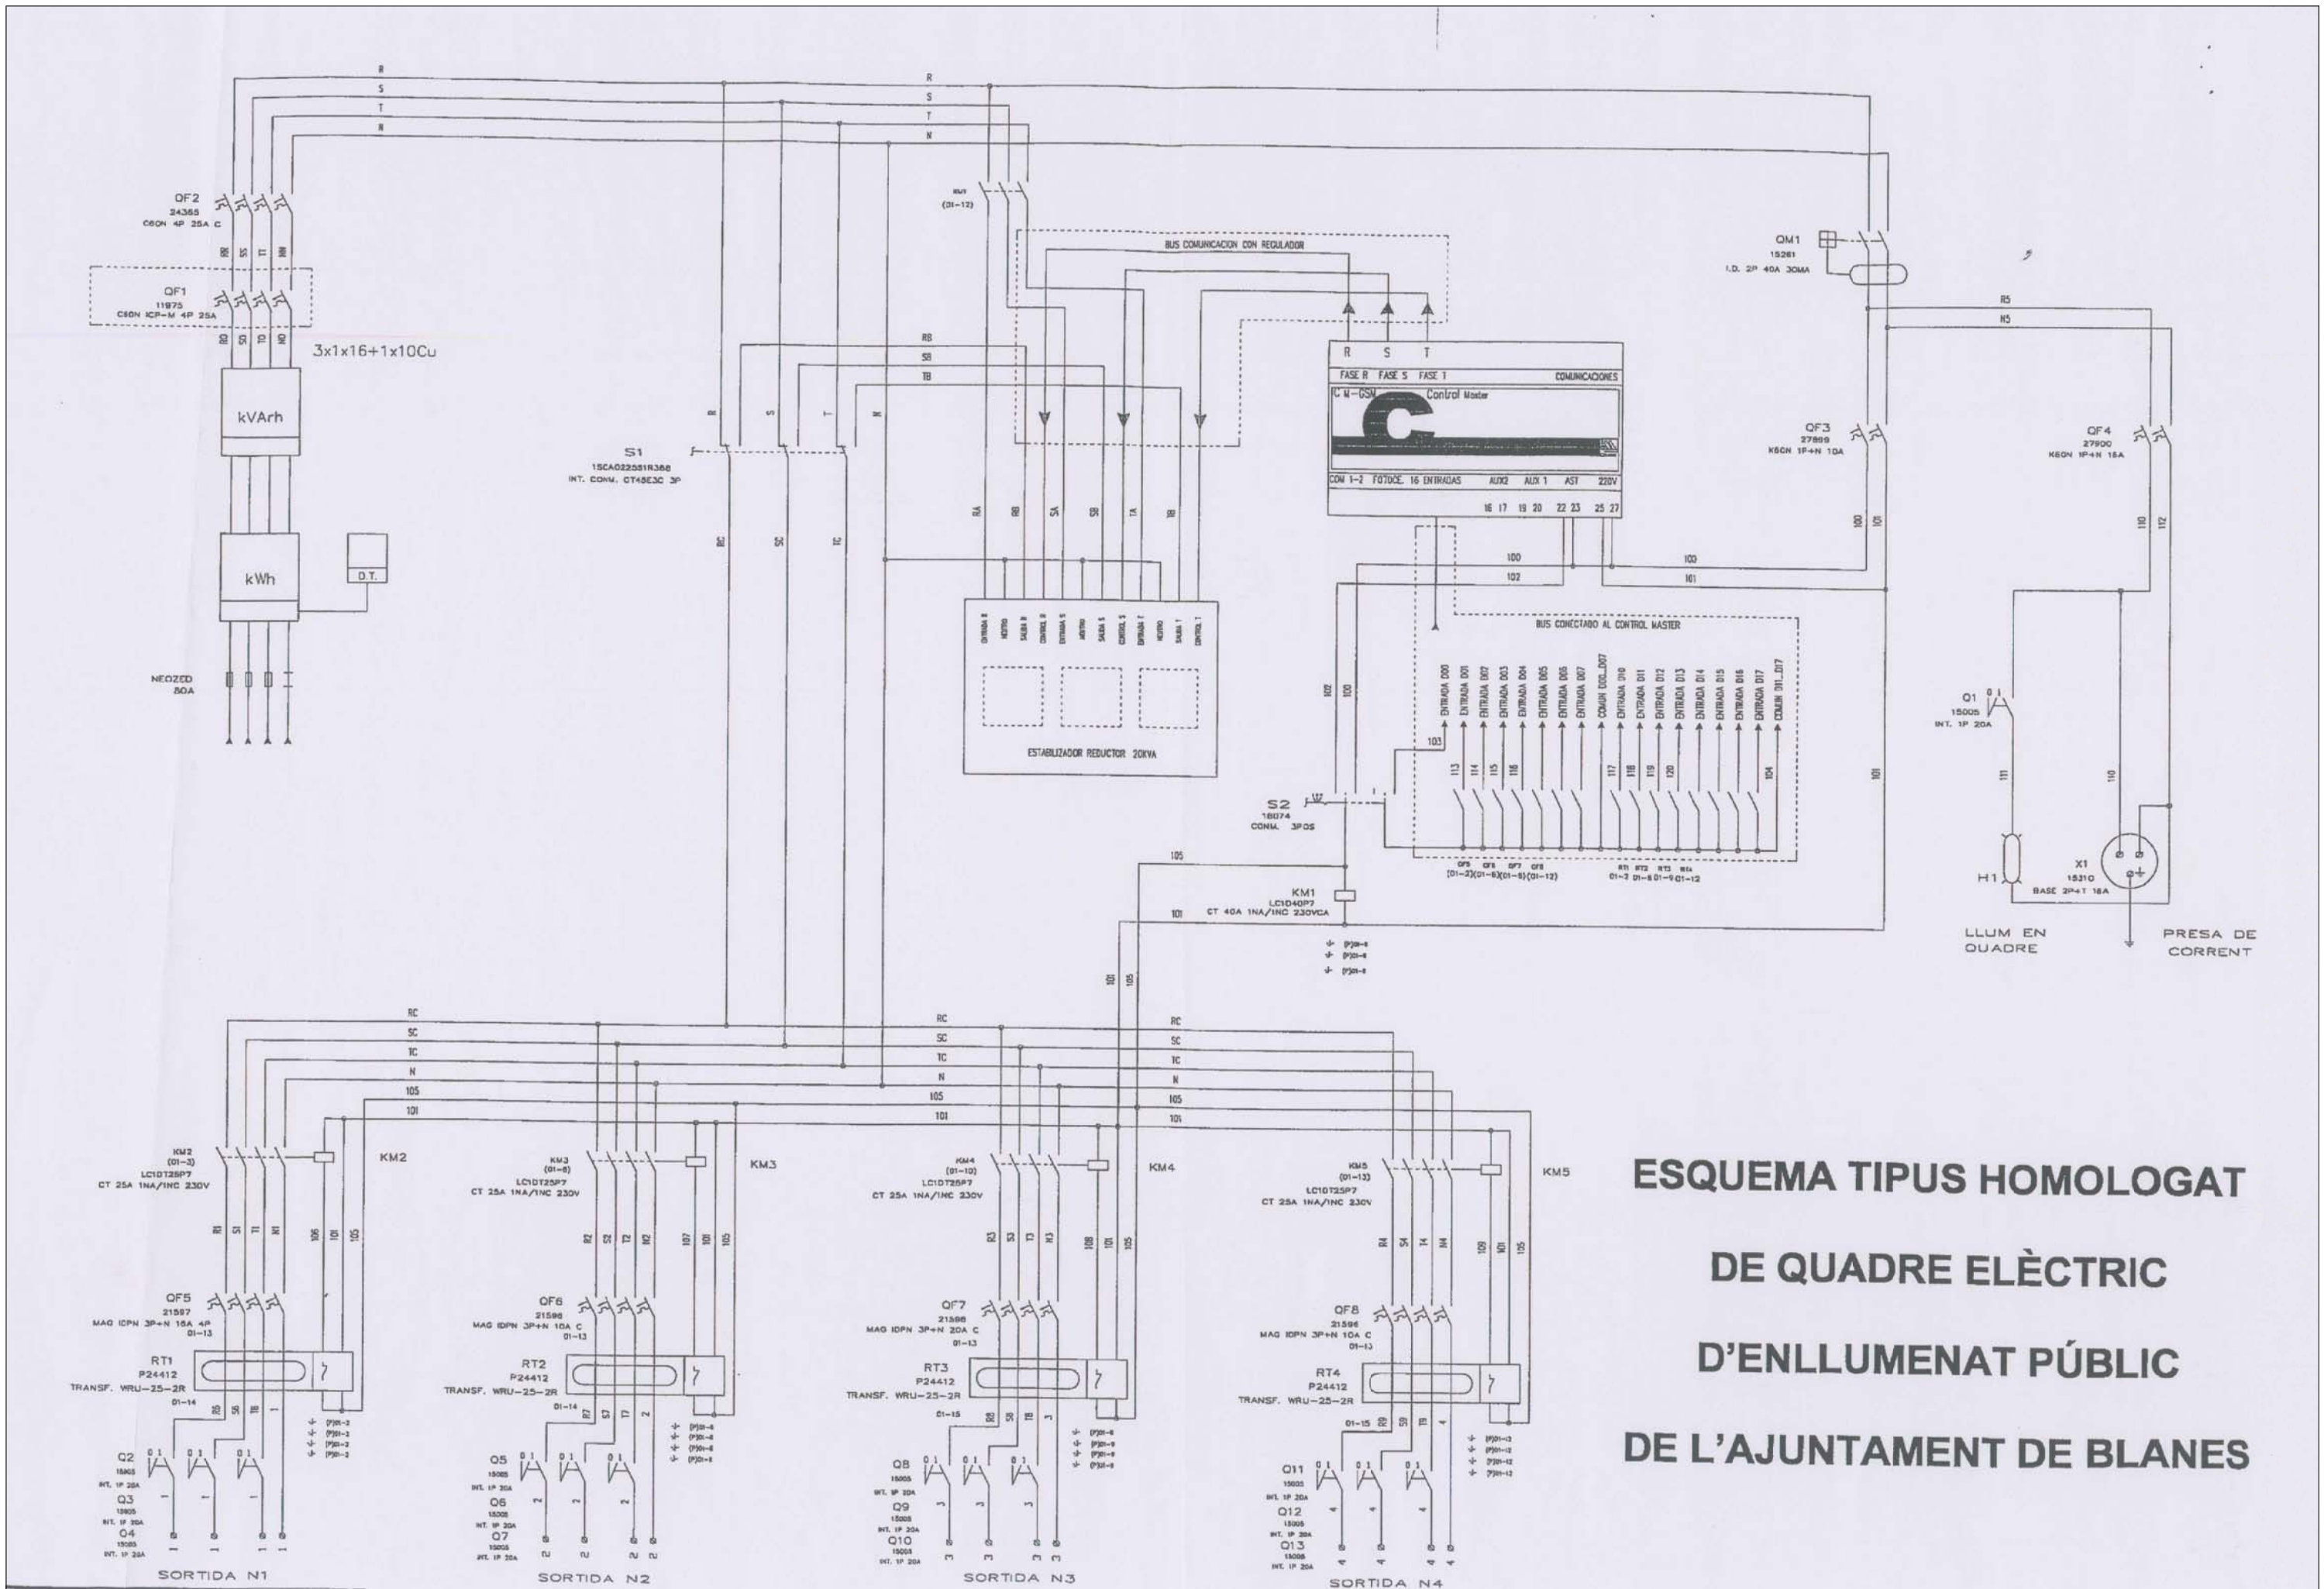


ESQUEMA TIPUS HOMOLOGAT DE QUADRE ELÈCTRIC D'ENLLUMENAT PÚBLIC DE L'AJUNTAMENT DE BLANES

AJUNTAMENT DE BLANES	SERVEI TÈCNIC AIGÜES DE BLANES, S.A. FRANCESC HERAS I PERELLÓN ENGINYER INDUSTRIAL	PROJECTE: PROJECTE DE URBANITZACIÓ DEL CARRER COLOM I ENTORNS, DE LA VILA DE BLANES	ESCALA: ESCALA GRÁFICA ORIGINAL DIN A1 REDUÏDA DIN A3	PLÀNOL: ENLLUMENAT ESQUEMA QUADRE ELÈCTRIC	DATA: MARÇ-2011 Nº FITXER: 1617	Nº PLÀNOL: 13.4 FULL 1 DE 1